


• KRÍŽOVATKA PRI RD Č. 650
BUDE 23.6. NEPREJAZDNÁ
OD 24.6. PREDMETNÝ ÚSEK
UZAVRETÝ POČAS STAV. PRÁČ

CHVŮ ULANS

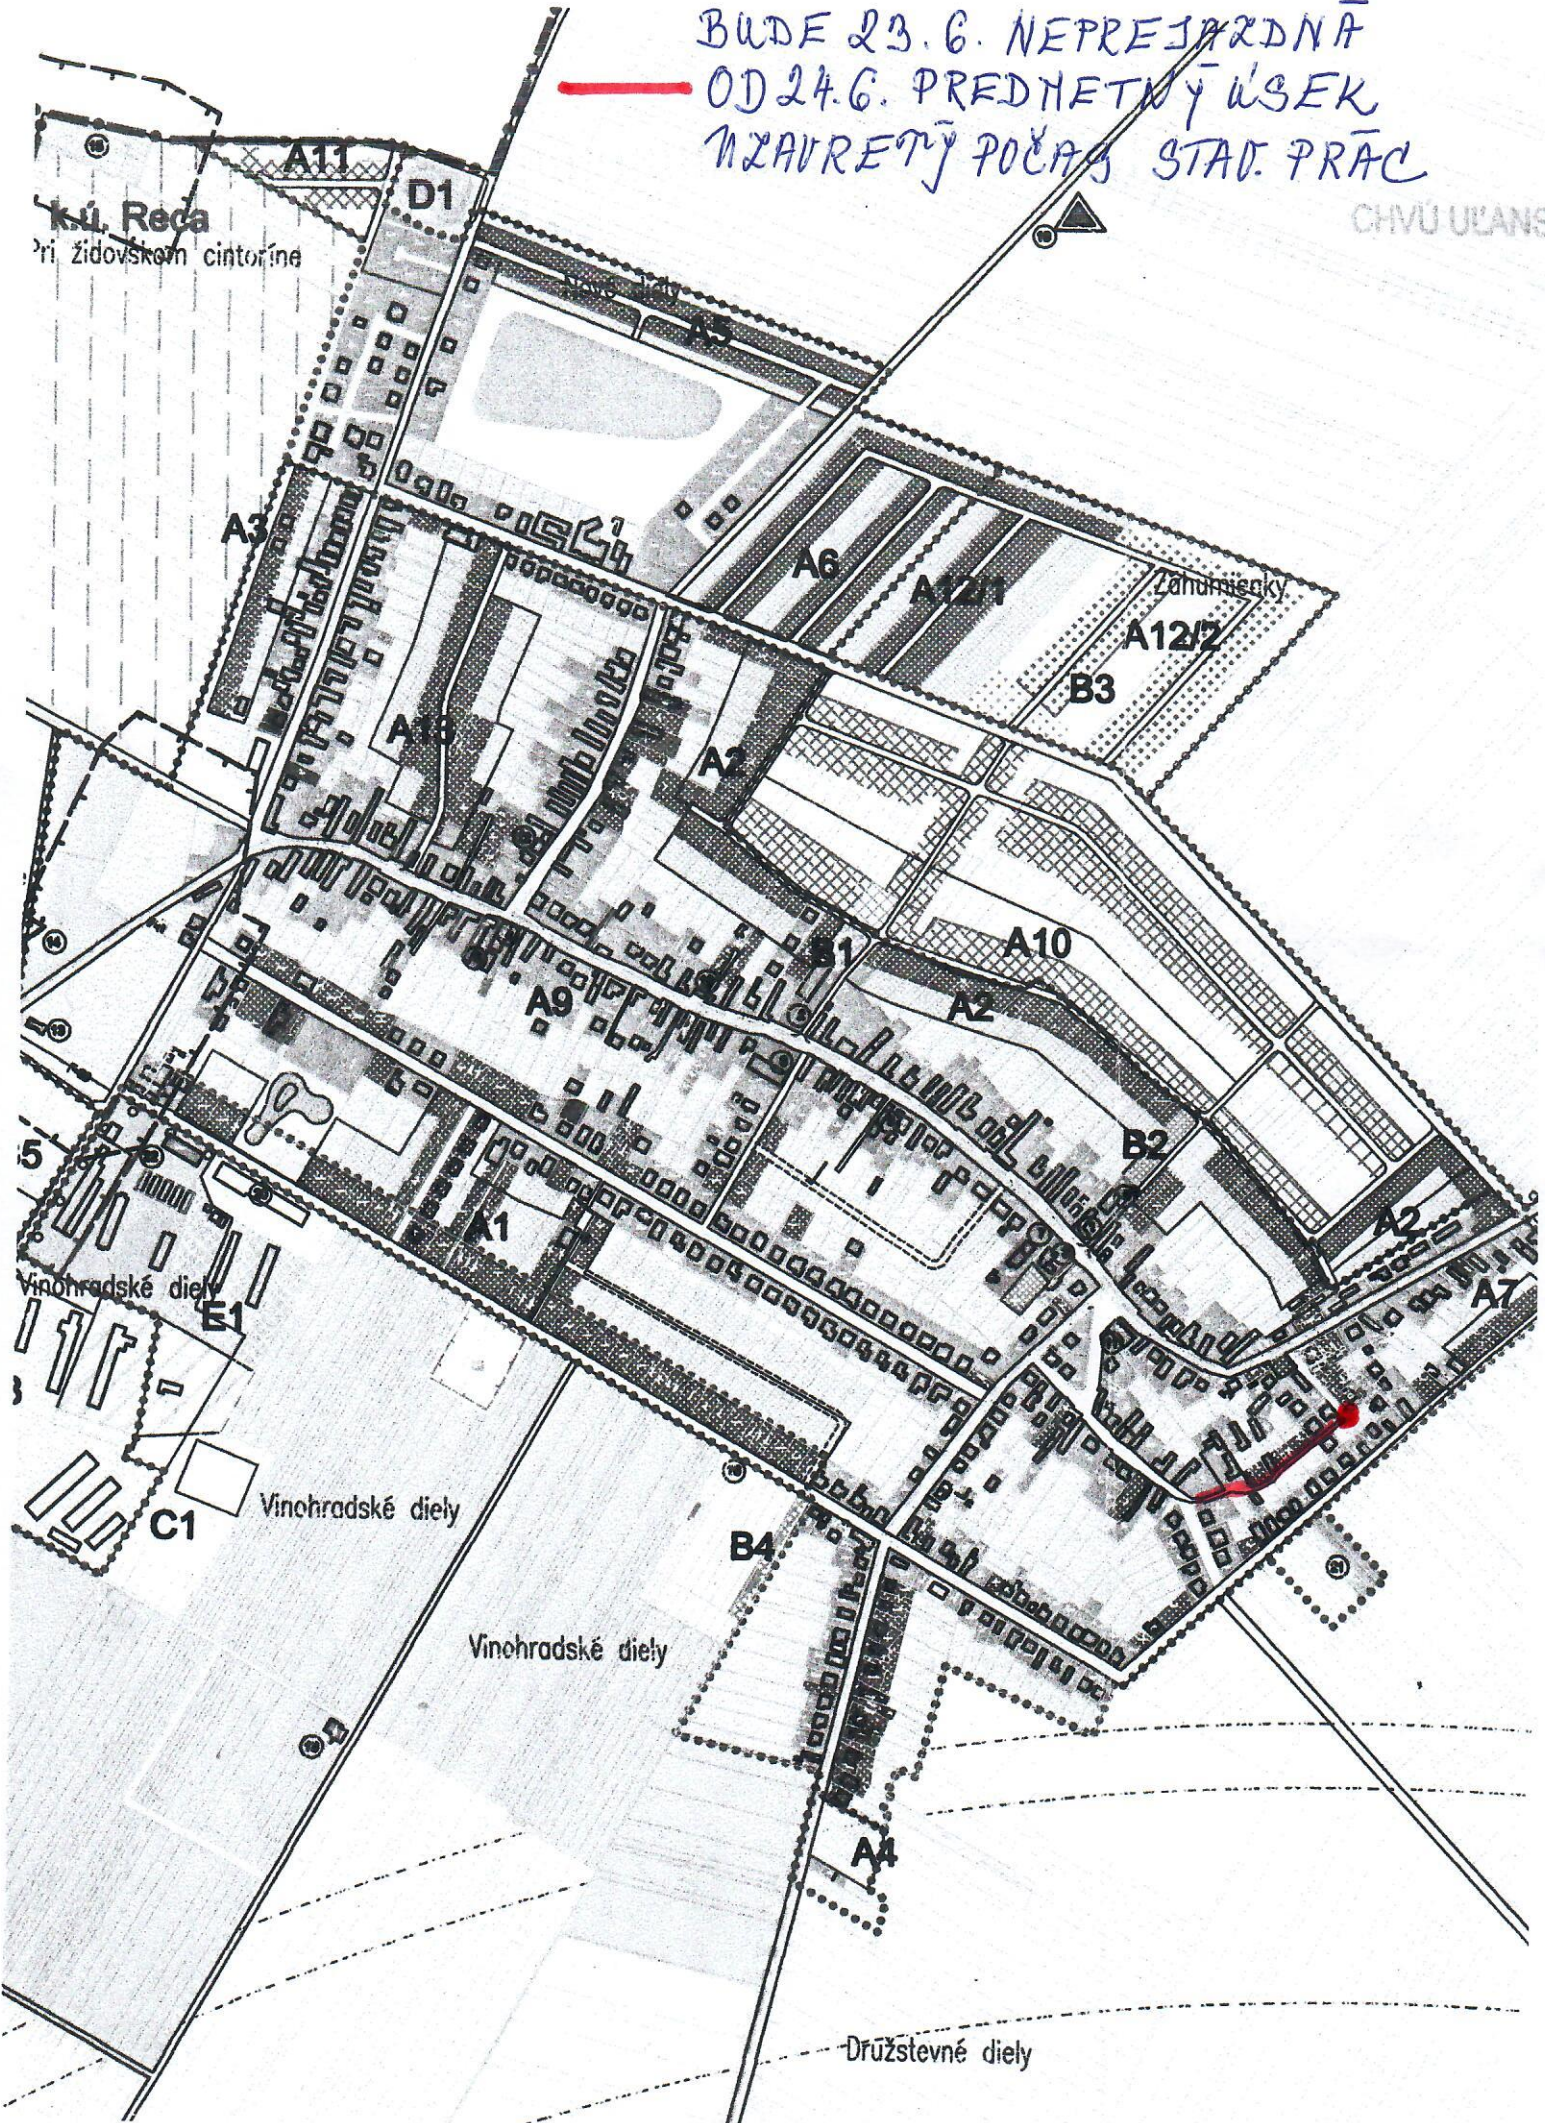

k.ú. Reda
pri židovskom cintoríne

Zahradnícky

Vinohradské diely

Vinohradské diely

Vinohradské diely

Družstevné diely