


STAVEBNÉ PRÁCE - UZAVRETÁ CESTA
NA PREDMETNOM ÚSEKU
OD 22. 7. 2025 DO 24. 7. 2025

OPIS UČASTI

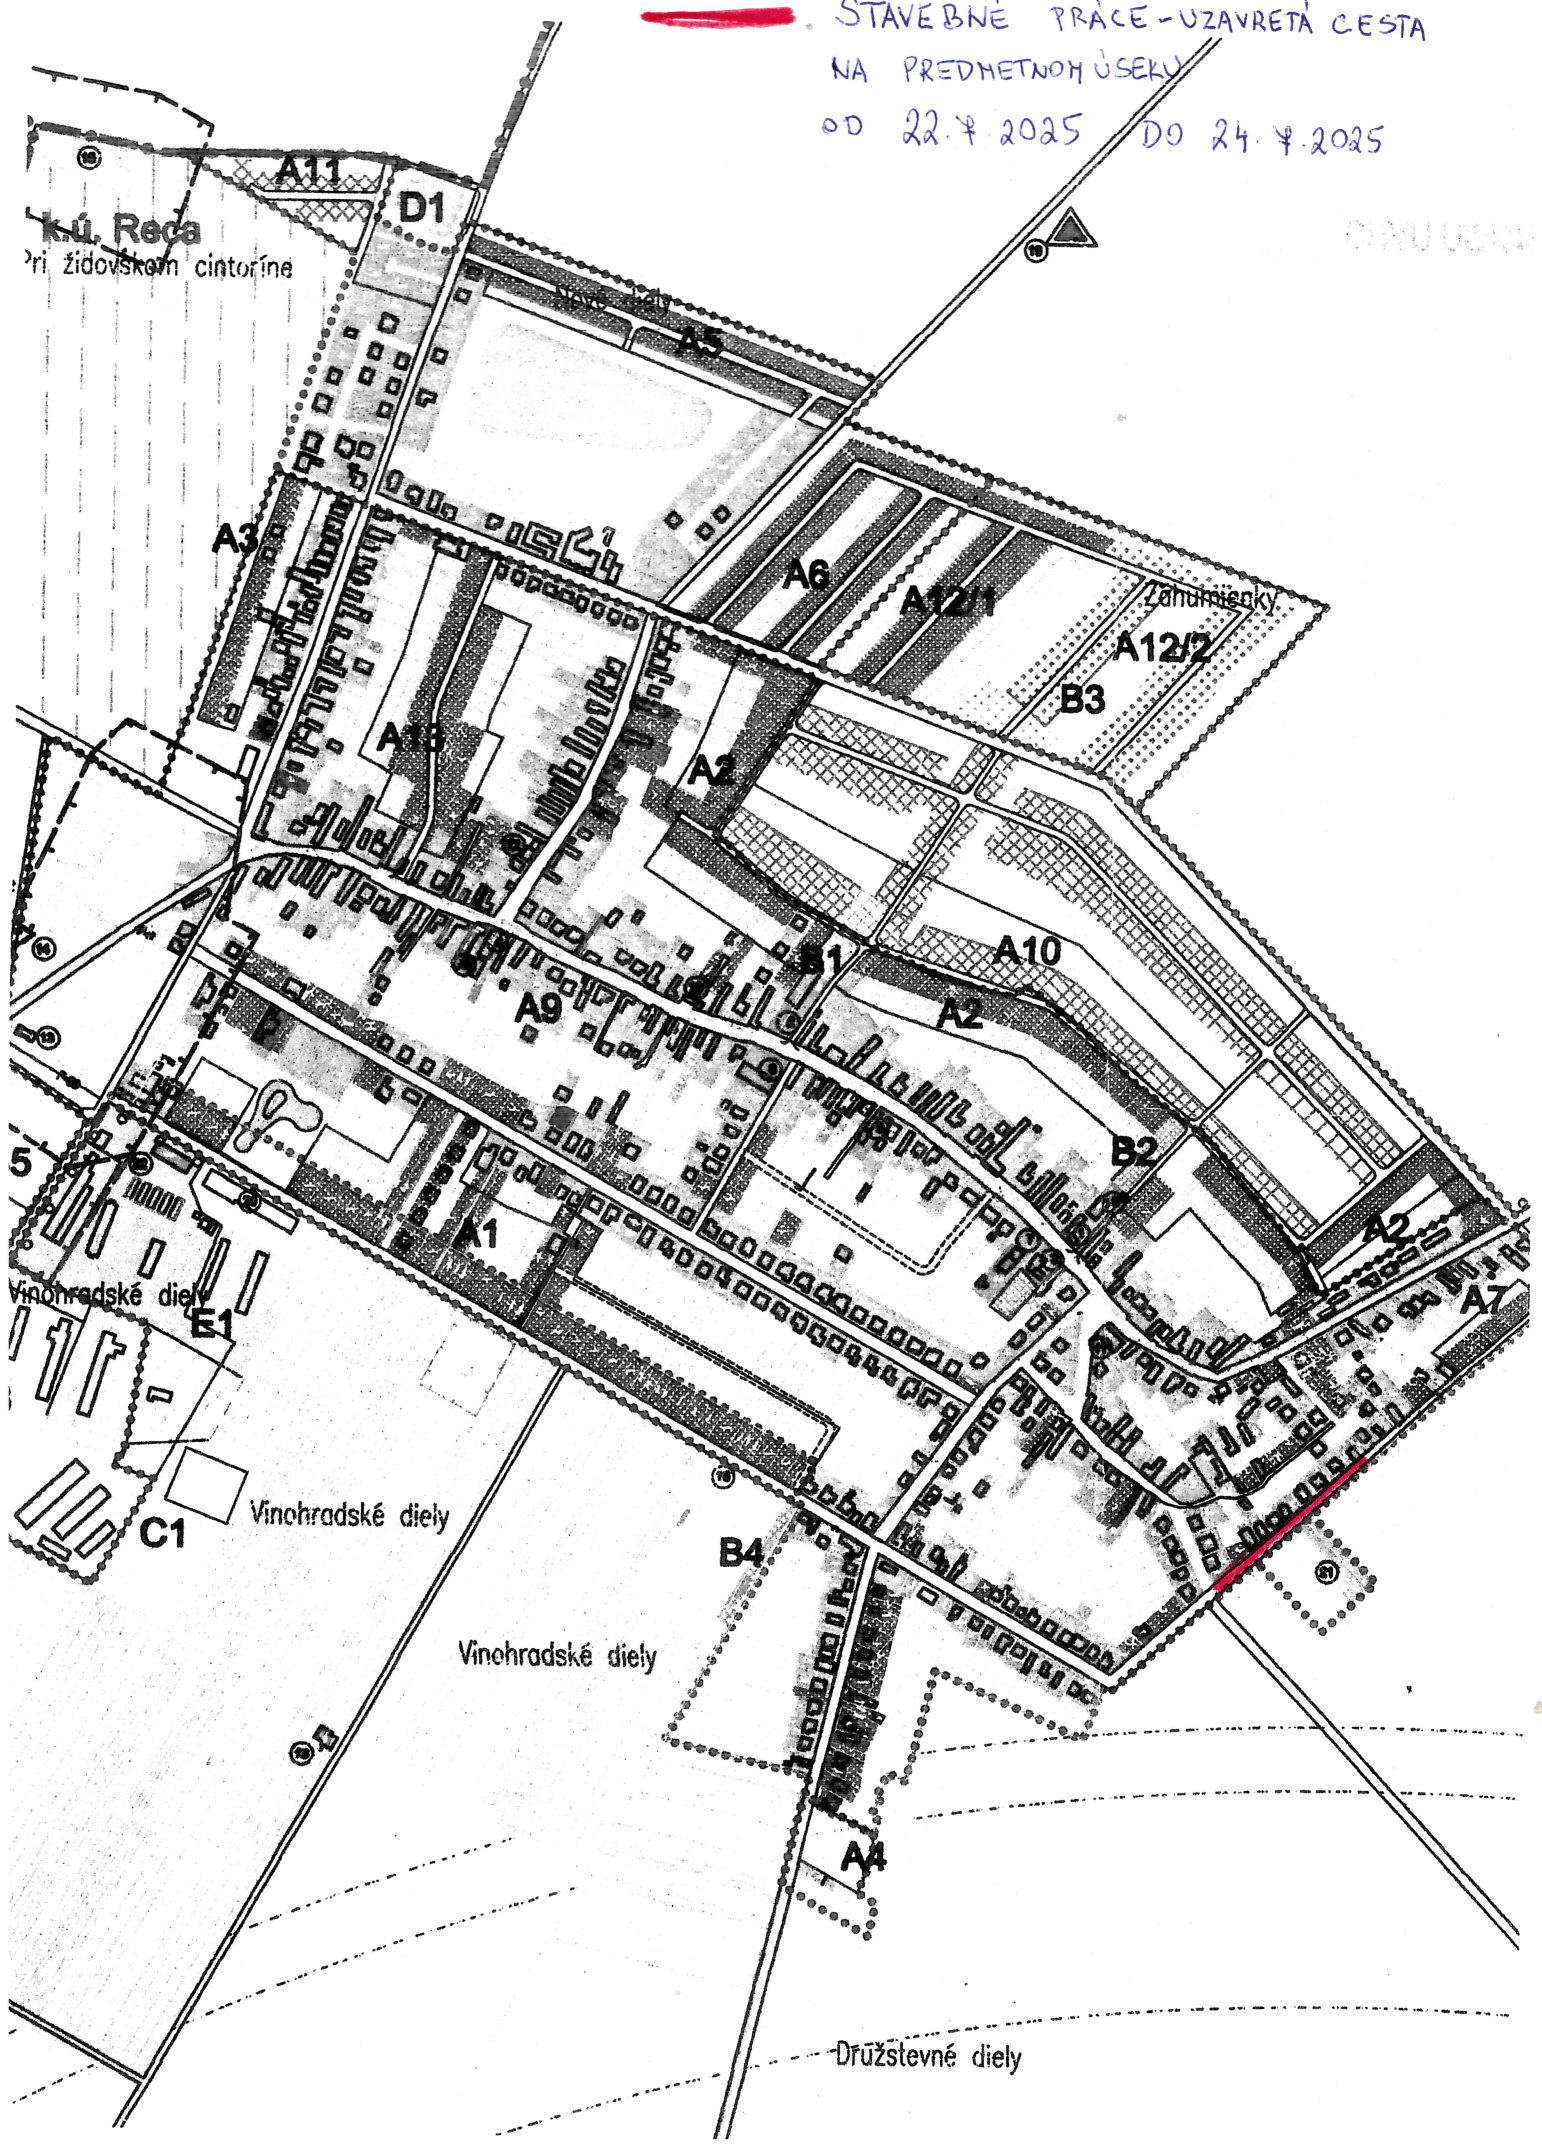

Družstevné diely