


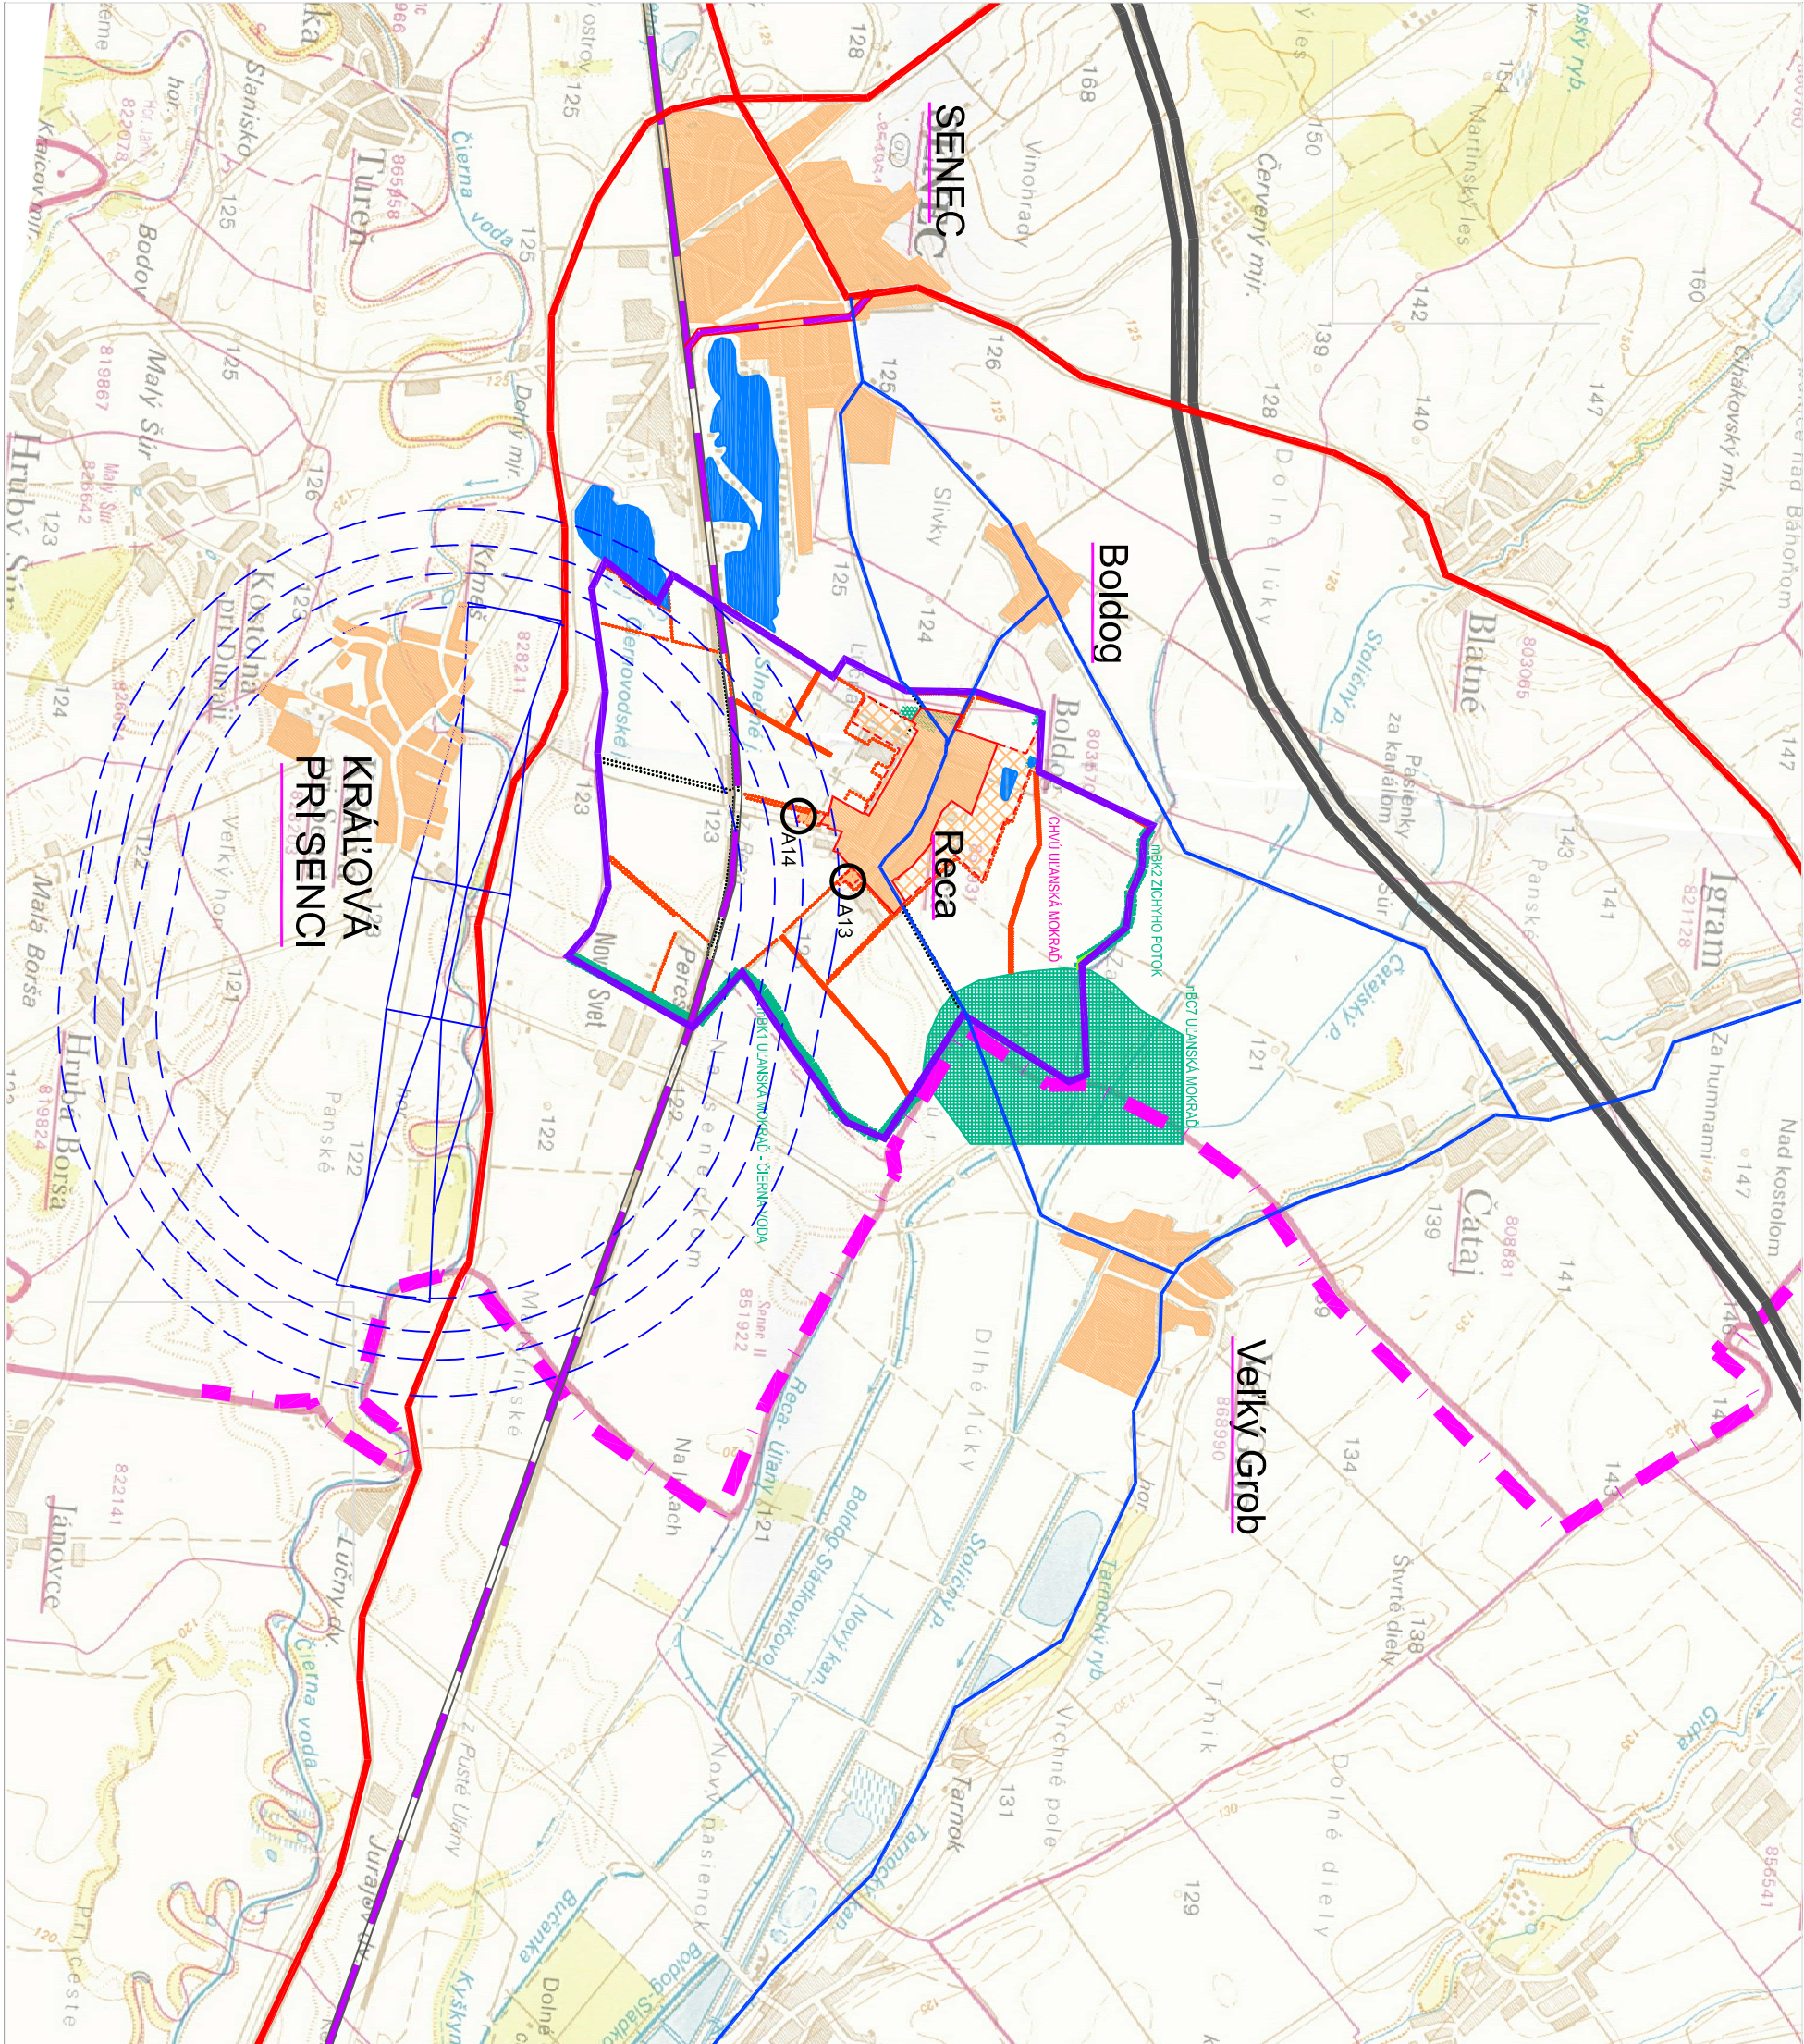

LEGENDA ÚPN OBCE RÉČA:

STAV:	NÁVRH:
	HRANICA OKRESU
	HRANICA KATASTRÁLNEHO ÚZEMIA
	HRANICA ZASTAVANÉHO ÚZEMIA OBCE K 1. 1. 1990
	ZASTAVANÉ PLOCHY
	VEREJNÁ ZELEN
	VODNÉ PLOCHY A TOKY
	DLAŽNICA D1
	KOMUNIKÁCIA I. TRIEDY
	KOMUNIKÁCIA III. TRIEDY
	ŽELEZNICE
	ŠPORTOVÉ LETISKO A JEHO OCHRANNÉ PÁSMO
	BIOCENTRUM NADEKONTROLOVANÉHO VÝZNAMU
	BIOKORIDOR Miestneho významu
	INTERAKČNÝ PRYOK PLOŠY
	INTERAKČNÝ PRYOK LINIOVÝ
	LINIOVÁ ZELEN PODDOKOHANÁ

LEGENDA ZAD Č.1/2017 ÚPN-O REČA:

	RIEŠENÉ ÚZEMIA
	ZASTAVANÉ PLOCHY - NÁVRH



ÚZEMNÝ PLÁN OBCE REČA

OBJEDNÁVATEL:	OBEC REČA	NÁVRH - OŠTOS
SPRACOVATEL:	ING. ARCH. ALZBETA KÁČEROVÁ A KOLEKTÍV BRATISLAVA	
DATUM SPRACOVANIA:	OCTOBER 2008	
ZÁKÁŽKA ČÍSLO:	03/2007	
1.	ŠÍRŠIE VZŤAHY	M 1:5000

ZMENY A DOPLNKY ÚPN O REČA Č.1/2017 - lokality "Pažiť" a "Družstevné diely"

SPRACOVATEL: APROX - BA s.r.o., ARMÉNSKA 1/A, 821 06 BRATISLAVA
TEL, FAX: 02/555 757 40 MAIL: APROX@APROX.SK WWW.APROX.SK

ŠÍRŠIE VZŤAHY 1:5000

JÚL 2017