


- 1) OBCENÝ ÚRAD + MATRIČNÝ ÚRAD RECA
- 2) KULTÚRNY DOM
- 3) KOSTOL MADARSKÉJ REFORMOVANEJ KRISTIANSKÉJ CIRKVI S HUSTROU MODLITEBOU Z R. 1769 - 1771
- 4) KOSTOL SV. ŠTEFANA - KOSTOL RÍMSKO-KATOLICKEJ CIRKVI Z R. 1815
- 5) MATERSKÁ ŠKOLA
- 6) ZÁKLADNÁ ŠKOLA S VYUČOVACÍM JAZYKOM MADARSKY + MIESTNÁ LUDOVÁ KNIZNICA
- 7) ZÁKLADNÁ ŠKOLA S VYUČOVACÍM JAZYKOM SLOVENSKY
- 8) POTRAVINY COOP + MASARSTVO
- 9) HOSTINEC + AUTOKAMP - U LASTOVICIER + ROZLIČNÝ TOVAR
- 10) HOSTINEC - U HASICŔ + KAMENARSTVO
- 11) POHODLNOSTIHO + ROZLIČNÝ TOVAR "NOBA"
- 12) POŠTA + POŠTOVÁ BANKA
- 13) DOM SMOTRU + CINTORIN REFORMOVANEJ EVANGELICKEJ CIRKVI
- 14) CINTORIN RÍMSKO-KATOLICKEJ CIRKVI
- 15) ZIDOVSKÝ CINTORIN
- 16) ŠPORTOVÝ STADIÓN - FUTBALOVÉ HRISKO
- 17) VILA NOVÁ STRANICA
- 18) VINOHRADNÍČOVÝ DOM
- 19) MOHYLA - POZOSI NIKY OSIDLENIA ZO 6.800
- 20) PROZÁRIBEN A BALAREN
- 21) HOSPODÁRSKY DVOR
- 22) SHR - CYRIL TÁLAPKA, RASLINNÁ VÝROBA
- 23) + VEĽKOSKLADY VEN s.t.o. + SELUX
- 24) + VYKUP KONVOJEHO OPRADU

K.ú. Boldog

K.ú. Senec

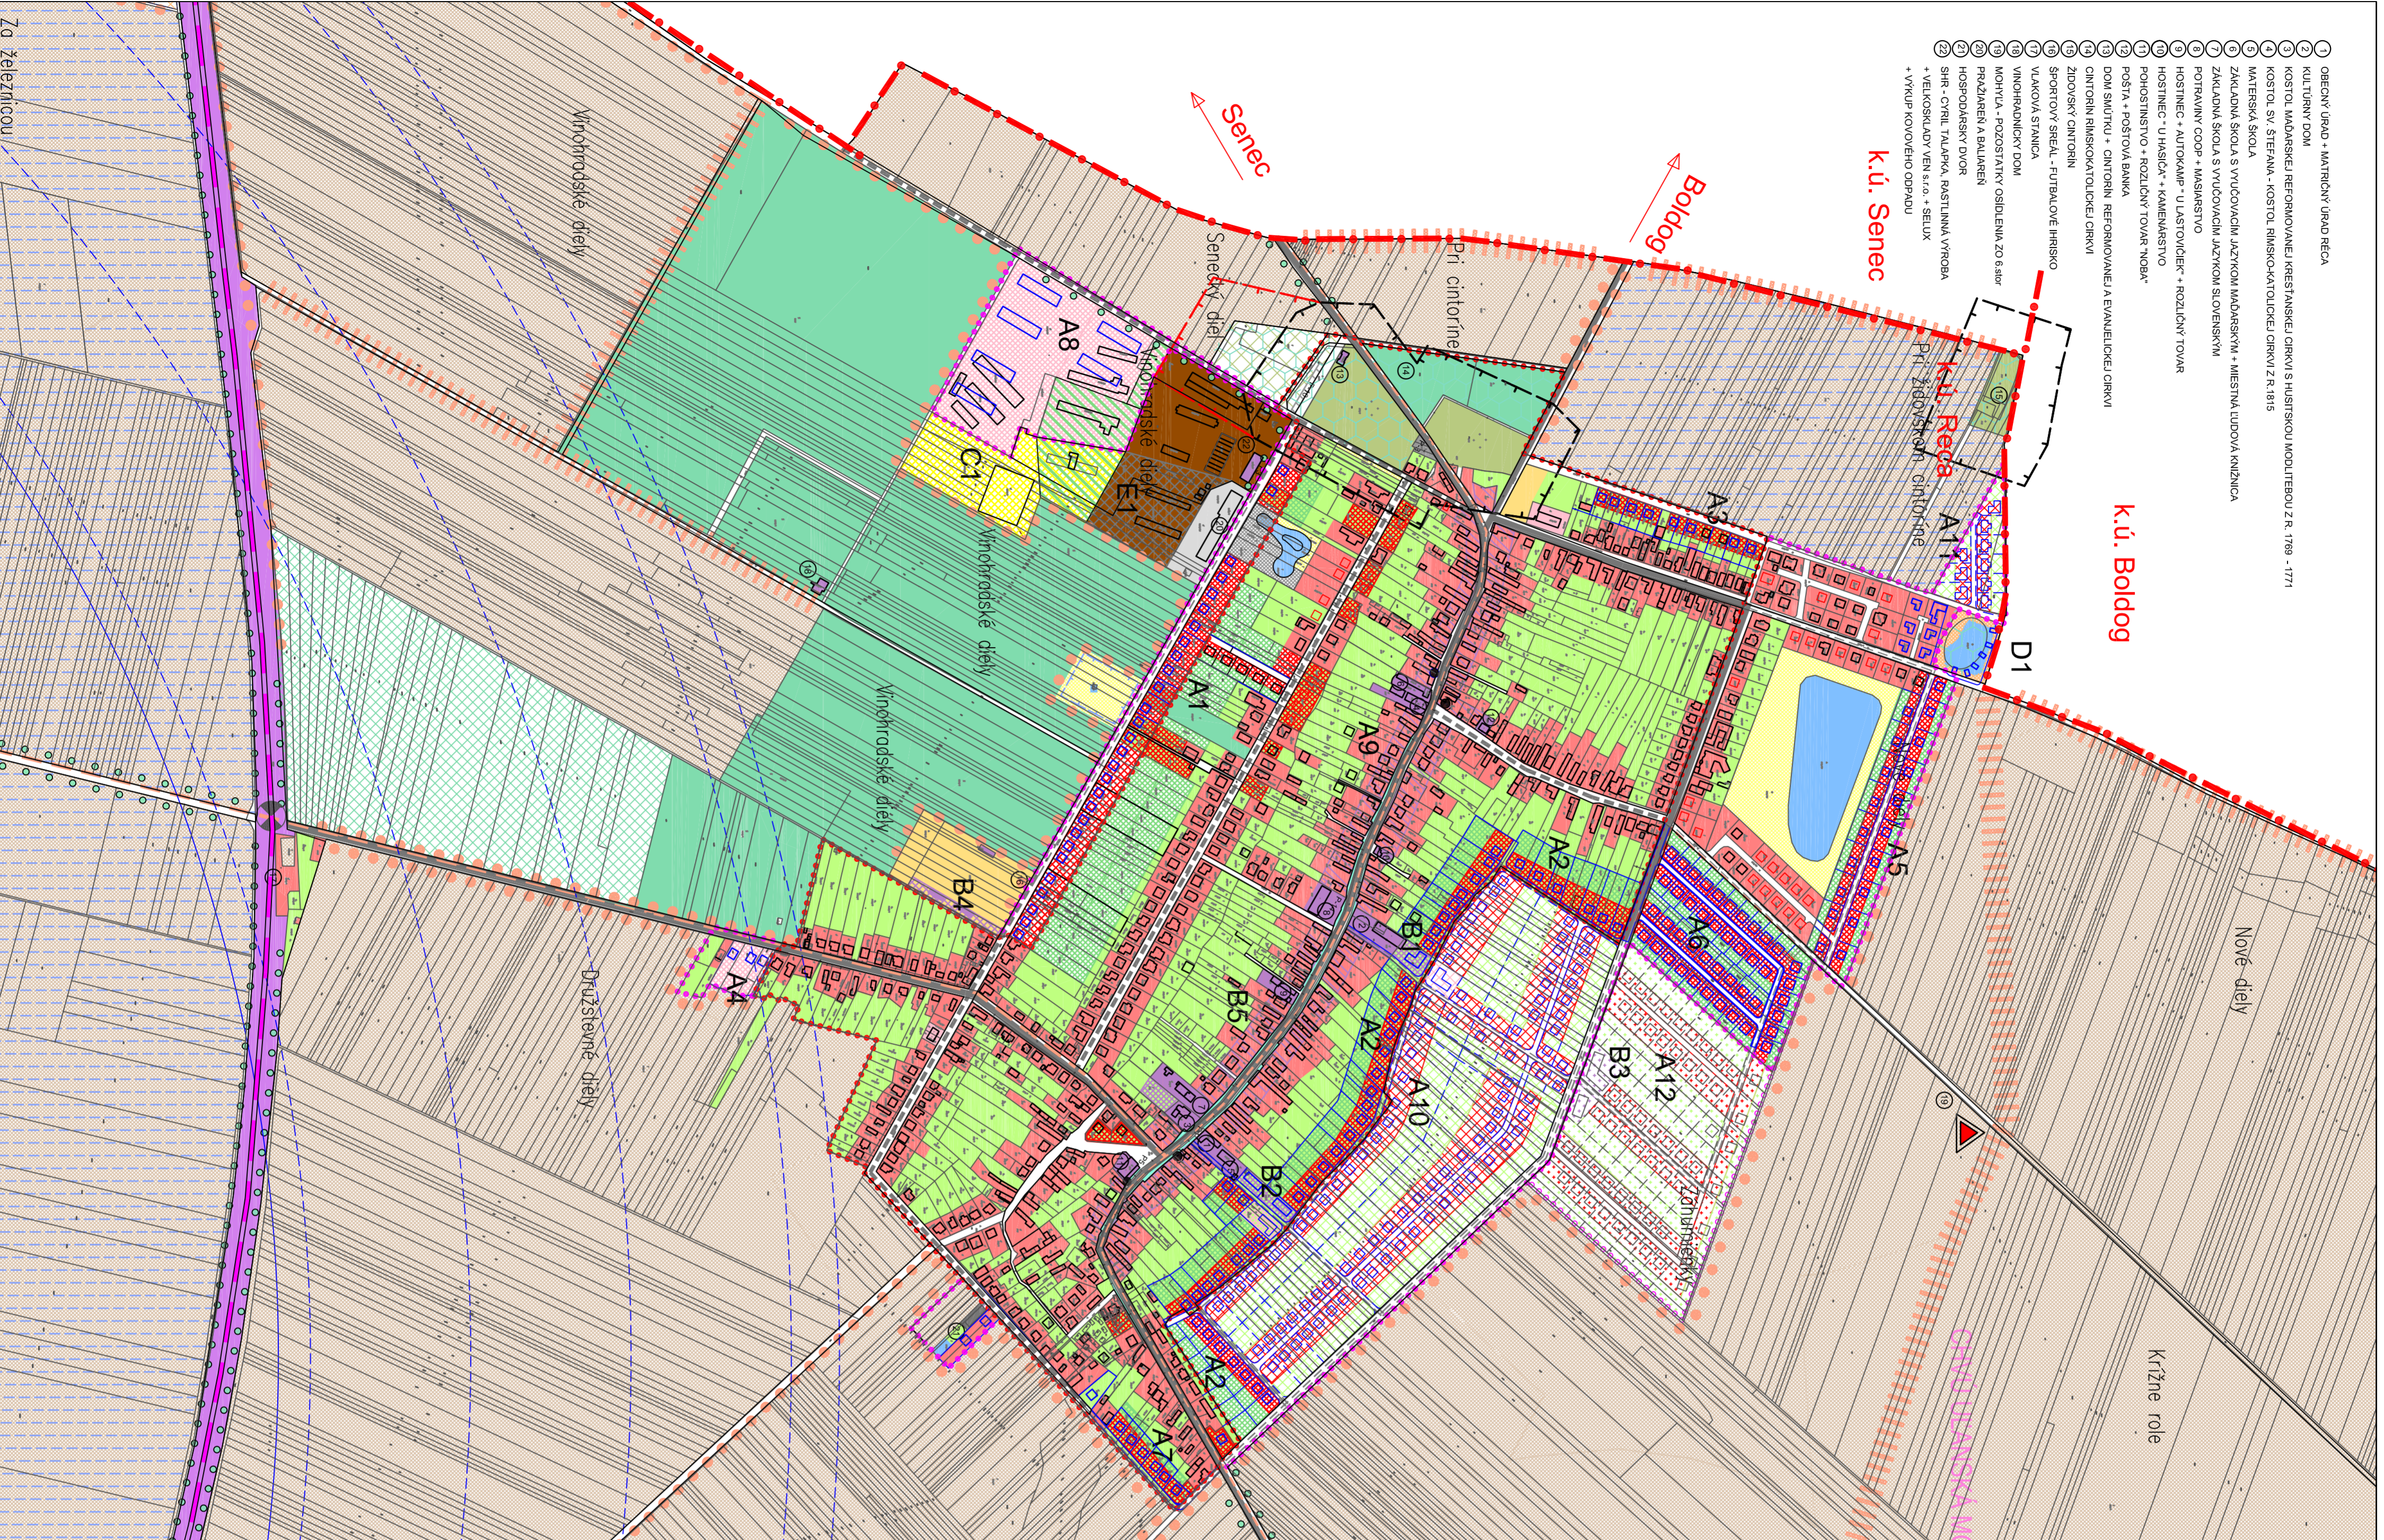

LEGENDA:

STAV:	NÁVRH:	VÝHLAD:	
			HRANICA OKRESU
			HRANICA KATASTRÁLNEHO ÚZEMIA
			HRANICA ZASTAVANÉHO ÚZEMIA OBCE K 1. 1. 1990
			OCHRANNÉ PÁSMA VŠETKÝCH DRUHOV
			PLOCHY BÝVANIA - RODINNÉ DOMY
			PLOCHY BÝVANIA - BYTOVÉ DOMY
			PLOCHY OBČANSKEJ VYBAVENOSTI
			PLOCHY S DOPLNKOVOU FUNKCIOU OBV PRI BÝVANÍ
			PLOCHY REKREÁCIE - VINOHRADNÍČKE DOMČEKY
			PLOCHY ŠPORTOVÝCH ZARIADENÍ
			PLOCHY SKLADOVÝCH A VÝROBNÝCH ZARIADENÍ
			PLOCHY POLNOHOSPODÁRSKÝCH ZARIADENÍ
			PLOCHY ZÁHRAD - SIKROMNÁ ZELEN'
			PLOCHY VEREJNEJ ZELENE
			CINTORIN
			PLOCHY ORNEJ PODY
			PLOCHY TRVALE TRÁVNANTÝCH PORASTOV
			PLOCHY NELESENEJ DREVINATEJ VEGETÁCIE
			VODNÉ PLOCHY
			VODNÝ ZDROJ A JEHO OP
			HOSPODÁRSKY DVOR BEZ ŽIVOCIŠNEJ VÝROBY
			HLAVNÉ DOPRAVNÉ KOMUNIKÁCIE III. TRIEDY
			OSTATNÉ DOPRAVNÉ PLOCHY A KOMUNIKÁCIE
			PLOCHY VEREJNÝCH PARKOVÍSK - POČET
			HLAVNÁ CYKLOTRASA V TERÉNE NEZNAČENÁ
			AUTOBUSOVÉ ZASTÁVKY - BEZ A S PRÍSTREŠKOM
			PLOCHA ŽELEZNICE
			TRASA ŽELEZNICE
			SIGNALIZOVANÉ ŽELEZNICNÉ PRIECESTIE
			ZÁVLAHY
			OCHRANNÉ PÁSMA ŠPORTOVÉHO LETISKÁ KRÁLOVÁ PRI SENCI
			ARCHEOLOGICKE NALEZISKO - MOHYLA
			BIOCENTRUM NADREGIONÁLNEHO VÝZNAMU
			BIKORIDOR MESTNEHO VÝZNAMU
			INTERAKČNÝ PRYKOV PLOŠNÝ
			INTERAKČNÝ PRYKOV LINIOVÝ
			LIMBOVÁ ZELEN' PODOOCHRANENÁ



Projekt je realizovaný s finančnou podporou Európskej únie z Európskeho fondu regionálneho rozvoja (ERDF) prostredníctvom Operačného programu JPD NUTS II, ktorého Riadiacim orgánom je Ministerstvo výstavby a regionálneho rozvoja SR

ÚZEMNÝ PLÁN OBCE RECA

NÁVRH
 OBLIEKNAVATEĽ: OBCA RECA
 SPRACOVATEĽ: ING. ARCH. ALŽBETA KAČEROVÁ A KOLEKTÍV, BRATISLAVA
 DATUM SPRACOVANIA: MÁJ 2008
 ZAKÁZKA ČÍSLO: 03/2007

2b. KOMPLETNÝ VÝKRES PRÍSTROJOVÉHO USPORIADANIA A FUNKČNÉHO VYUŽITIA ÚZEMIA M 1 : 5 000