


CELKOVÁ SITUÁCIA

M 1 : 1000

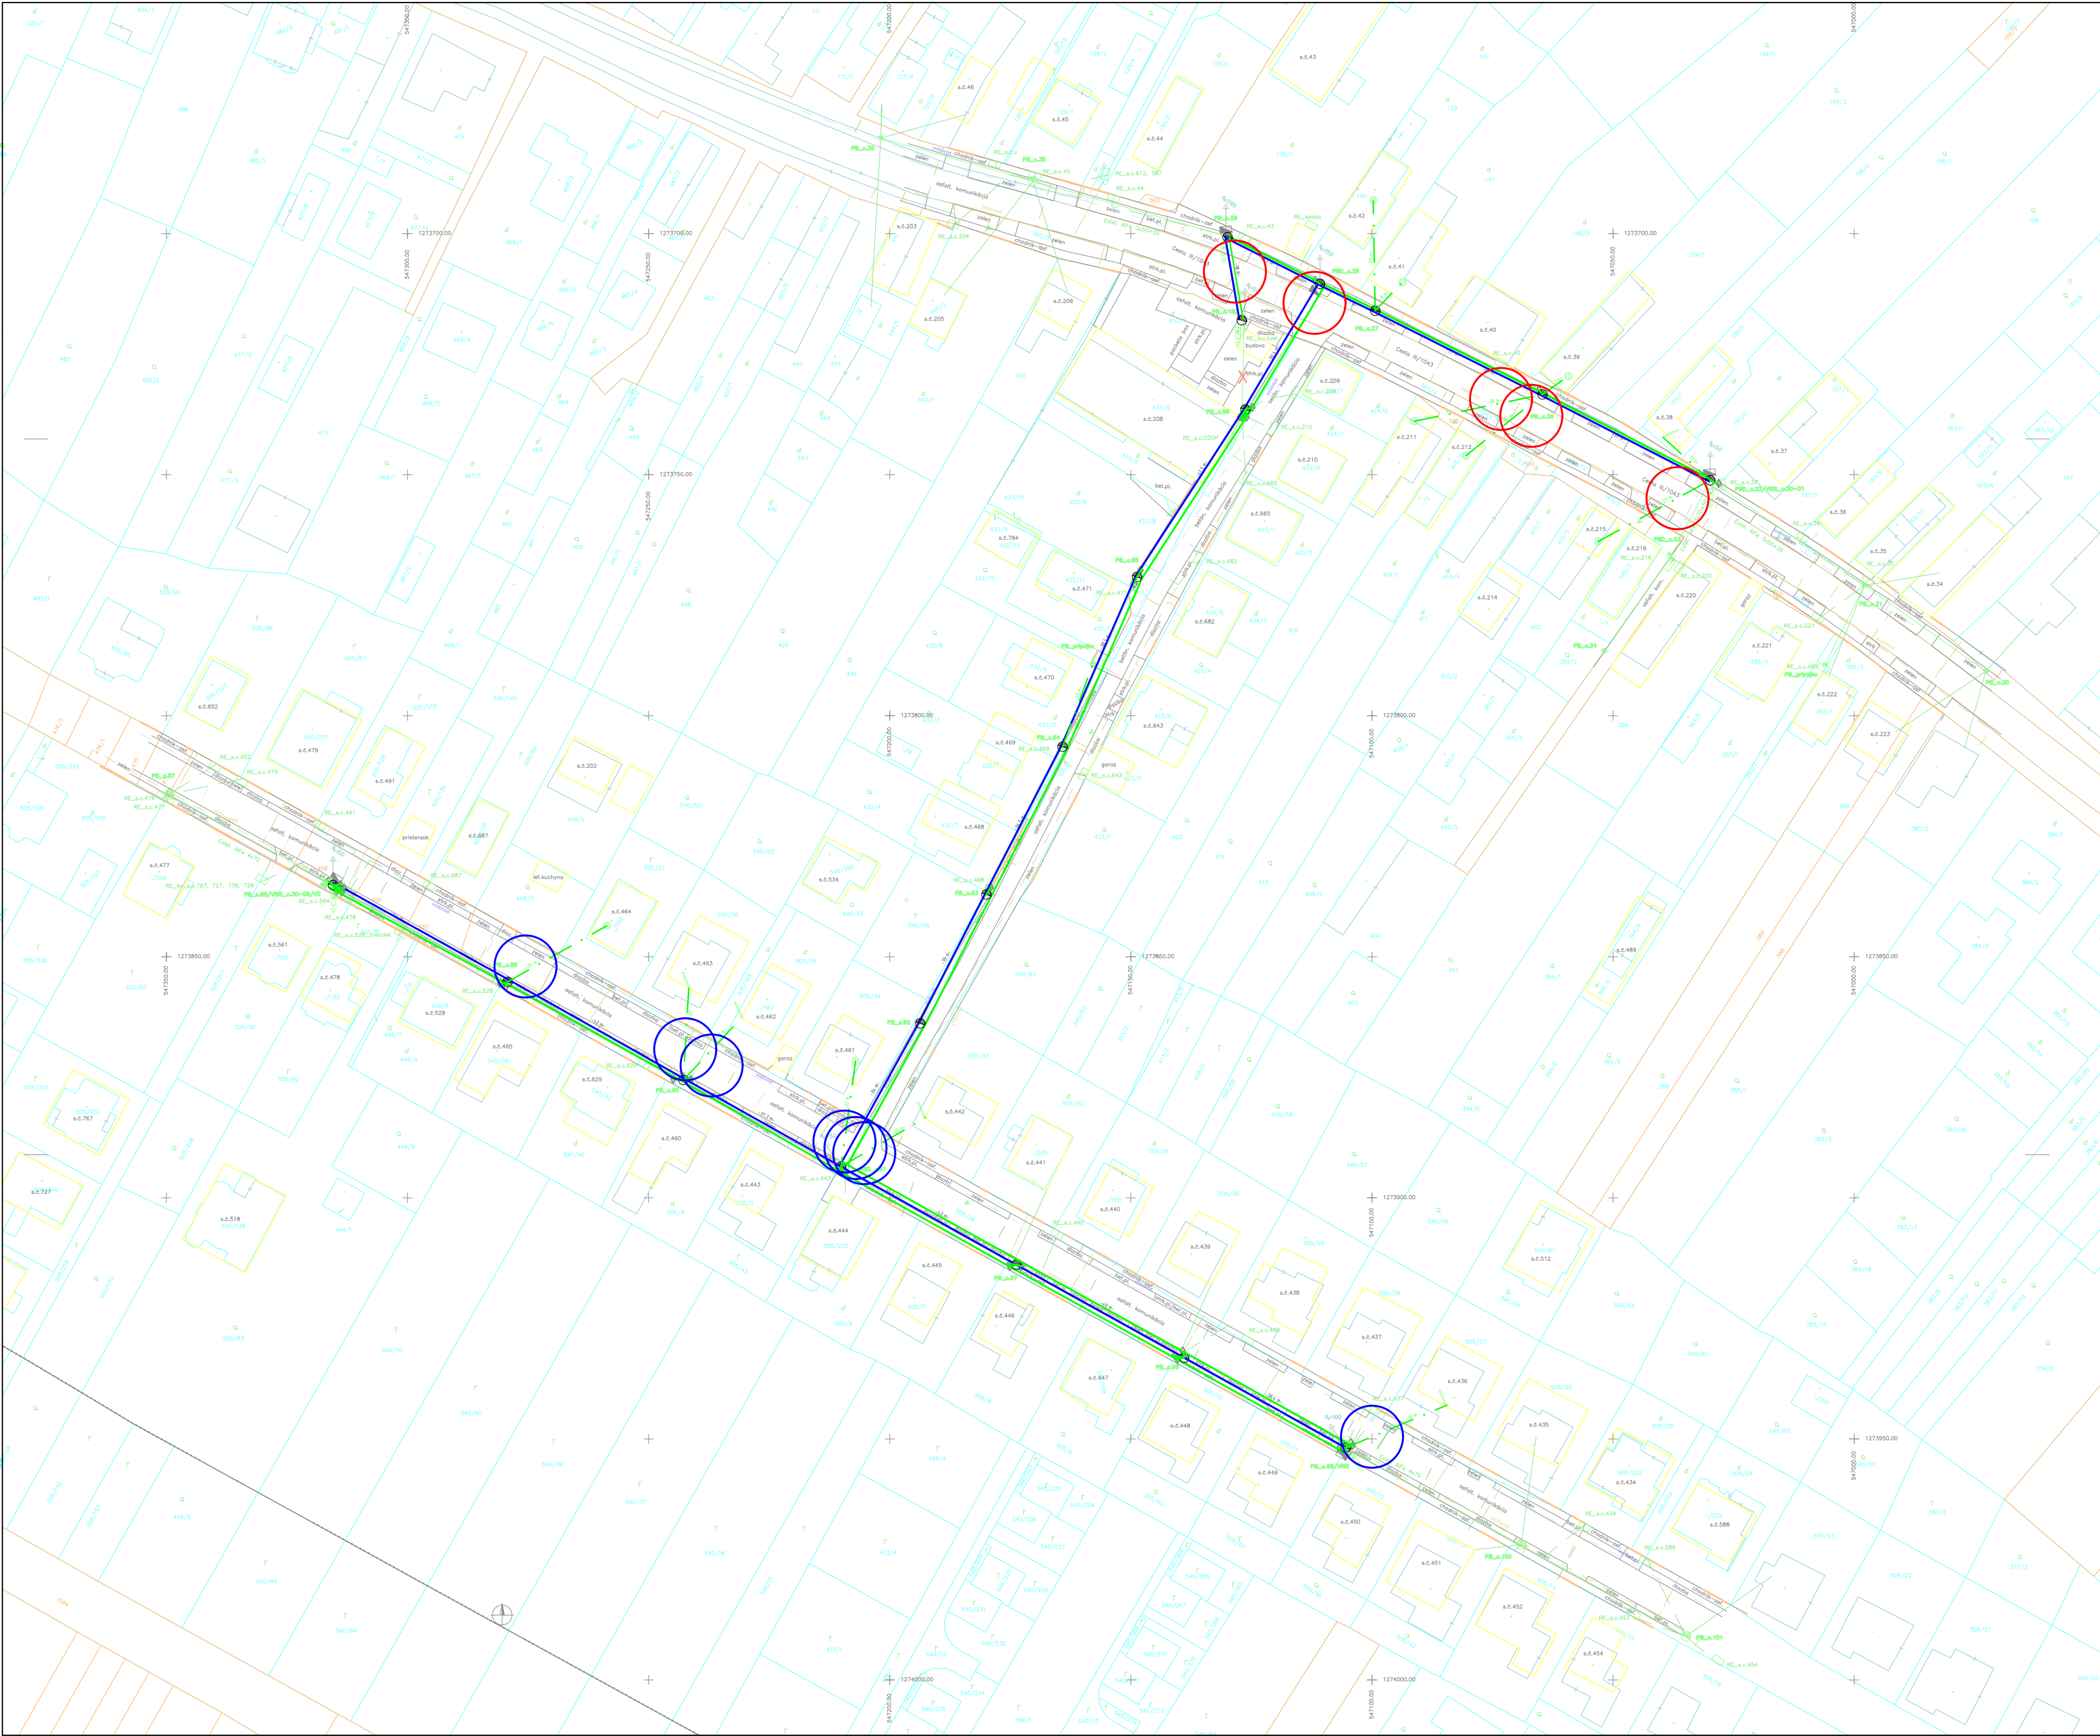

VYSVETLIVKY:

- Štartovacia/Montážna/Cieľová jama, odporúčané rozmery: šírka 0,80m, dĺžka 1,50m
 - minimálna vzdialenosť od okraja asfaltovej komunikácie: 1,00m
 - minimálna vzdialenosť od okraja chodníka a vjazdov: 0,50m
- Pracovná ryha, odporúčaná šírka 0,80m
- Riadený pretlak
- Nové izolované vzdušné vedenie NN
- Nové izolované vzdušné vedenie VO
- Nový betónový podporný bod - 18ks
- Existujúci betónový podporný bod

ODPORÚČANÉ OPATRENIA:

- Prekrytie pracovnej ryhy a jám umiestnených v chodníkoch
 - odporúčané rozmery: šírka 1,50m, dĺžka 1,50m
 - materiál: ryhovaný plech hr.12mm + obojstranné zábradlie výšky 1,10m
- Prekrytie pracovnej ryhy a jám umiestnených vo vjazdoch
 - odporúčané rozmery: šírka 3,00m, dĺžka 1,50m
 - materiál: ryhovaný plech hr.12mm

OSTATNÉ:

- Rekonštrukcia vzdušného vedenia križujúceho cestu III. triedy: 5ks
- Rekonštrukcia vzdušného vedenia križujúceho miestnu cestu: 7ks

POZNÁMKY:

- zemné práce budú realizované v zelených pásoch súbežných s cestou III. triedy, miestnych ciest a chodníkov
- odporúčaná dĺžka jedného pracoviska na ceste bude najviac 50,00m
- po ukončení prác na pracovisku budú práce pokračovať na nasledujúcom pracovisku
- zmena počtu pracovísk je možná avšak je potrebné dodržať maximálnu dĺžku pracoviska 50,00m

DEFINÍCIA PRACOVNÝCH MIEST:

CESTA III.TRIEDY Č.1043

- Predpokladaný počet pracovísk: 3ks (pri dĺžke jedného pracoviska max. 50,00m)
- Použitá pracovná schéma B 3 a B 14 s doplnením DZ
- Uvedené riešenie sa použije v rovnakej podobe aj v prípade vedenia dopravy na miestnych cestách

MIESTNA CESTA

- Predpokladaný počet pracovísk: 9ks (pri dĺžke jedného pracoviska max. 50,00m)
- Použitá pracovná schéma B 3 a B 14 s doplnením DZ bude zodná s riešením pre cestu III/1043 - vid' výkres č. 03

SOFTWARE: 4MCAD Professional v.24 / Bentley OpenSite Designer		±0,000 m = 136,500 m n. m. Balt po vyrovnaní		
		PODPIS A PEČIATKA:		
ZODPOV. PROJEKTANT:	AUT. ING. PAVOL PÓLYA	iprodos@iprodos.sk 0907891474		
KONTROLOVAL:	AUT. ING. PAVOL PÓLYA	iprodos@iprodos.sk 0907891474		
VYPRACOVAL:	ING. MICHAL PODHORA	podhora@iprodos.sk 0918945754		
INVESTOR:	ZÁPADOSLOVENSKÁ DISTRIBUČNÁ a.s. ČULENOVA 6, 816 47 BRATISLAVA			
MIESTO STAVBY:	RECA, KÚ. RECA			
STAVBA:		PROFESIA:	DOPRAVA	
DS_OKS_RECA REKONŠTRUKCIA NNV		DÁTUM:	08 / 2025	
		ÚČEL:	PSP	
		FORMÁT:	6 A4	
ČASŤ: DOČASNÉ DOPRAVNÉ ZNAČENIE		EV. ČÍSLO:	2025_112	
OBSAH:		MIERKA:	ČÍSLO VÝKRESU:	
CELKOVÁ SITUÁCIA		1 : 1000	2	

