


- 1 OBECNÝ ÚRAD + MATRIČNÝ ÚRAD RECA
- 2 KULTÚRNY DOM
- 3 KOSTOL MAĎARSKEJ REFORMOVANEJ KREŠŤANSKEJ CIRKVI S HUSITSKOU MODLITEBOU Z R. 1769 - 1771
- 4 KOSTOL SV. ŠTEFANA - KOSTOL RÍMSKO-KATOLICKEJ CIRKVI Z R. 1815
- 5 MATERSKÁ ŠKOLA
- 6 ZÁKLADNÁ ŠKOLA S VYUČOVACÍM JAZYKOM MAĎARSKÝM + MIESTNÁ ĽUDOVÁ KNÍŽNICA
- 7 ZÁKLADNÁ ŠKOLA S VYUČOVACÍM JAZYKOM SLOVENSKÝM
- 8 POTRAVINY COOP + MASIARSTVO
- 9 HOSTINEC + AUTOKAMP " U LASTOVIČIEK " + ROZLIČNÝ TOVAR
- 10 HOSTINEC " U HASIČA " + KAMENÁRSTVO
- 11 POHOSTINSTVO + ROZLIČNÝ TOVAR "NOBA"
- 12 POŠTA + POŠTOVÁ BANKA
- 13 DOM SMÚTKU + CINTORÍN REFORMOVANEJ A EVANJELICKEJ CIRKVI
- 14 CINTORÍN RÍMSKOKATOLICKEJ CIRKVI
- 15 ŽIDOVSKÝ CINTORÍN
- 16 ŠPORTOVÝ SREÁL - FUTBALOVÉ IHRISKO
- 17 VLAKOVÁ STANICA
- 18 VINOHRADNICKÝ DOM
- 19 MOHYLA - POZOSTATKY OSÍDLENIA ZO 6.stor
- 20 PRAŽIARENĀ BALIARENĀ
- 21 HOSPODÁRSKY DVOR
- 22 SHR - CYRIL TALAPKA, RASTLINNÁ VÝROBA + VELKOSKLADY VEN S.r.o. + SELUX + VÝKUP KOVOVÉHO ODPADU

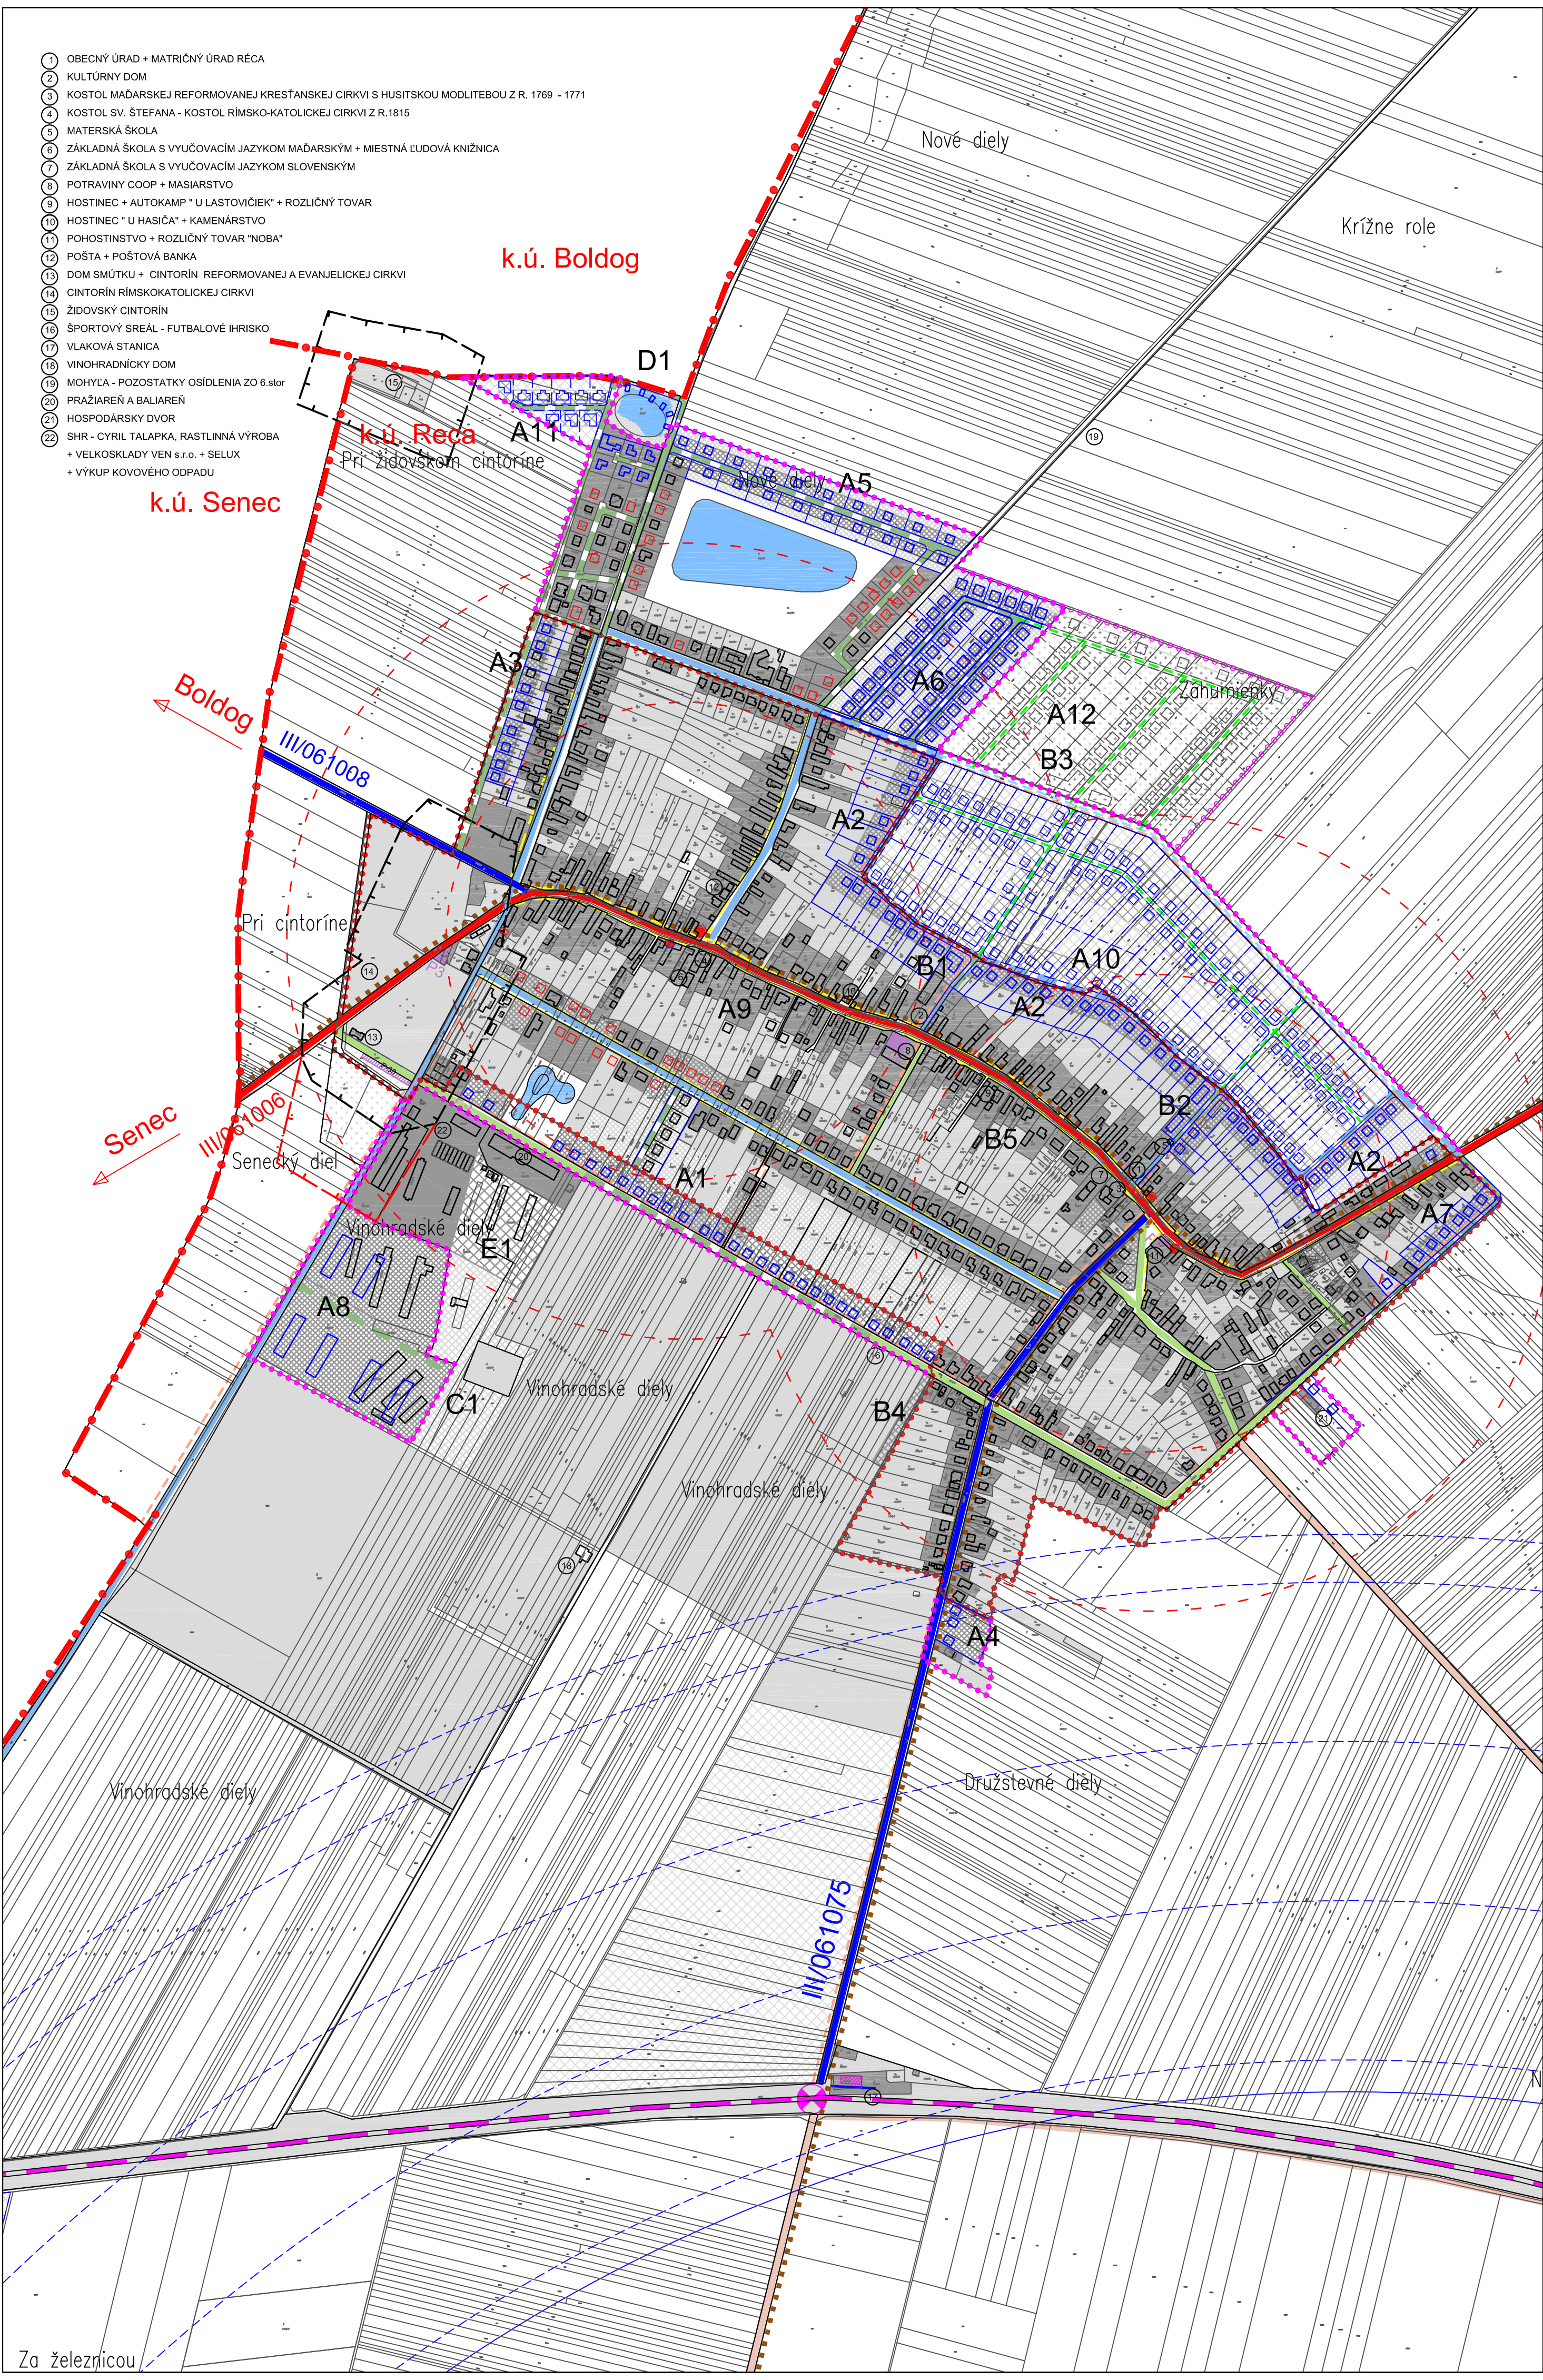


LEGENDA:

STAV:	NÁVRH:	VÝHLAD:	
			HRANICA OKRESU
			HRANICA KATASTRÁLNEHO ÚZEMIA
			HRANICA ZASTAVANÉHO ÚZEMIA OBCE K 1. 1. 1990
			OCHRANNÉ PÁSMÁ VŠETKÝCH DRUHOV
			ZASTAVANÉ ÚZEMIE OBCE
			ZASTAVANÉ ÚZEMIE OBCE - ĎALEKÝ VÝHLAD
			CESTA 3.TR - III/061006 - MIESTNA KOMUNIKÁCIA FUNKČNEJ TRIEDY B2
			CESTA 3.TR - III/061006 - MIESTNA KOMUNIKÁCIA FUNKČNEJ TRIEDY B2
			MIESTNE KOMUNIKÁCIE FUNKČNEJ TRIEDY C3, MOU 6,5/30 RESP. 5,5/30
			KOMUNIKÁCIA FUNKČNEJ TRIEDY D1, š= 3 - 6 m
			NESPEVNENÉ KOMUNIKÁCIE
			AUTOBUSOVÉ ZASTÁVKY, BEZ A S PRÍSTREŠKOM
			PEŠIA DOSTUPNOSŤ K ZASTÁVKAM HD R = 300 a 500 m
			HLAVNÉ PEŠIE TRASY
			HLAVNÁ CYKLOTRASA
			JESTVUJÚCA ŽELEZNIČNÁ TRÁŤ
			ŽELEZNIČNÁ ZASTÁVKA RECA
			ŽELEZNIČNÉ NÁSTUPIŠTE
			SIGNALIZOVANÉ ŽELEZNIČNÉ PRIECESTIE
			PREKÁŽKOVÉ ROVINY LETISKA KRÁLOVÁ PRI SENCI
			PARKOVISKO, P8 - POČET MIEST
			VODNÉ TOKY A PLOCHY



Projekt je realizovaný s finančnou podporou Európskej únie z Európskeho fondu regionálneho rozvoja (ERDF) prostredníctvom Operačného programu JPD NUTS II, ktorého Riadiacim orgánom je Ministerstvo výstavby a regionálneho rozvoja SR

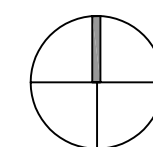

ÚZEMNÝ PLÁN OBCE RECA

NÁVRH

OBJEDNÁVATEL: OBEC RECA,
SPRACOVATEL: ING. ARCH. ALŽBETA KÁČEROVÁ A KOLEKTÍV, BRATISLAVA
ING. F. ZVERKO, BRATISLAVA

DÁTUM SPRACOVANIA: MÁJ 2008
ZAKÁZKA ČÍSLO: 03/2007

4. VÝKRES VEREJNÉHO DOPRAVNÉHO VYBAVENIA

M 1: 5 000