


- 1) OBECNÝ ÚRAD - MATRIČNÝ ÚRAD REČA
- 2) KULTÚRNY DOM
- 3) KOSTOL MAĐARSKÉJ REFORMOVANEJ KRISTIANSKÉJ CIRKVI S HUSTOU MODITEBOU Z R. 1769 - 1771
- 4) KOSTOL SV. ŠTEFANA - KOSTOL RÍMSKO-KATOLICKEJ CIRKVI Z R. 1815
- 5) MATERSKÁ ŠKOLA
- 6) ZÁKLADNÁ ŠKOLA S VÝCHOVACÍM JAZÝKOM MAĐARSKÝM + MESTNÁ LUDOVÁ KNÍŽNICA
- 7) ZÁKLADNÁ ŠKOLA S VÝCHOVACÍM JAZÝKOM SLOVENSKÝM
- 8) POTRAVINY COOP - MASARSTVO
- 9) HOSTINEC + AUTOKAMP - U LÁSTOVCIER + ROZLIČNÝ TOVAR
- 10) HOSTINEC - U HASÍČ - KAMENARSTVO
- 11) POHODINOSTVO + ROZLIČNÝ TOVAR "NOBA"
- 12) POŠTA + POŠTOVÁ BANKA
- 13) DOM SMUTKU + CINTORIN REFORMOVANEJ A EVANGELICKEJ CIRKVI
- 14) CINTORIN RÍMSKO-KATOLICKEJ CIRKVI
- 15) ZIDOVSKÝ CINTORIN
- 16) ŠPORTOVÝ STADIÓN - FUTBALOVÉ HRISKO
- 17) VLAČOVÁ STANICA
- 18) VINOHRADNÍCKY DOM
- 19) MOHYTA - POZOSTALÝ OSLIDENIN Z O. 6. storočia
- 20) PRAŽIARĽA A BALAREN
- 21) HOSPODÁRSKY DVOR
- 22) SHB - CYTIL TALAPARA, PASTILNÁ VÝROBA + VEĽKOSKLADY VEN s.r.o. + SELUX + VÝKUP KOVOVÉHO ODPADU

K.ú. Boldog


K.ú. Reča

K.ú. Senec

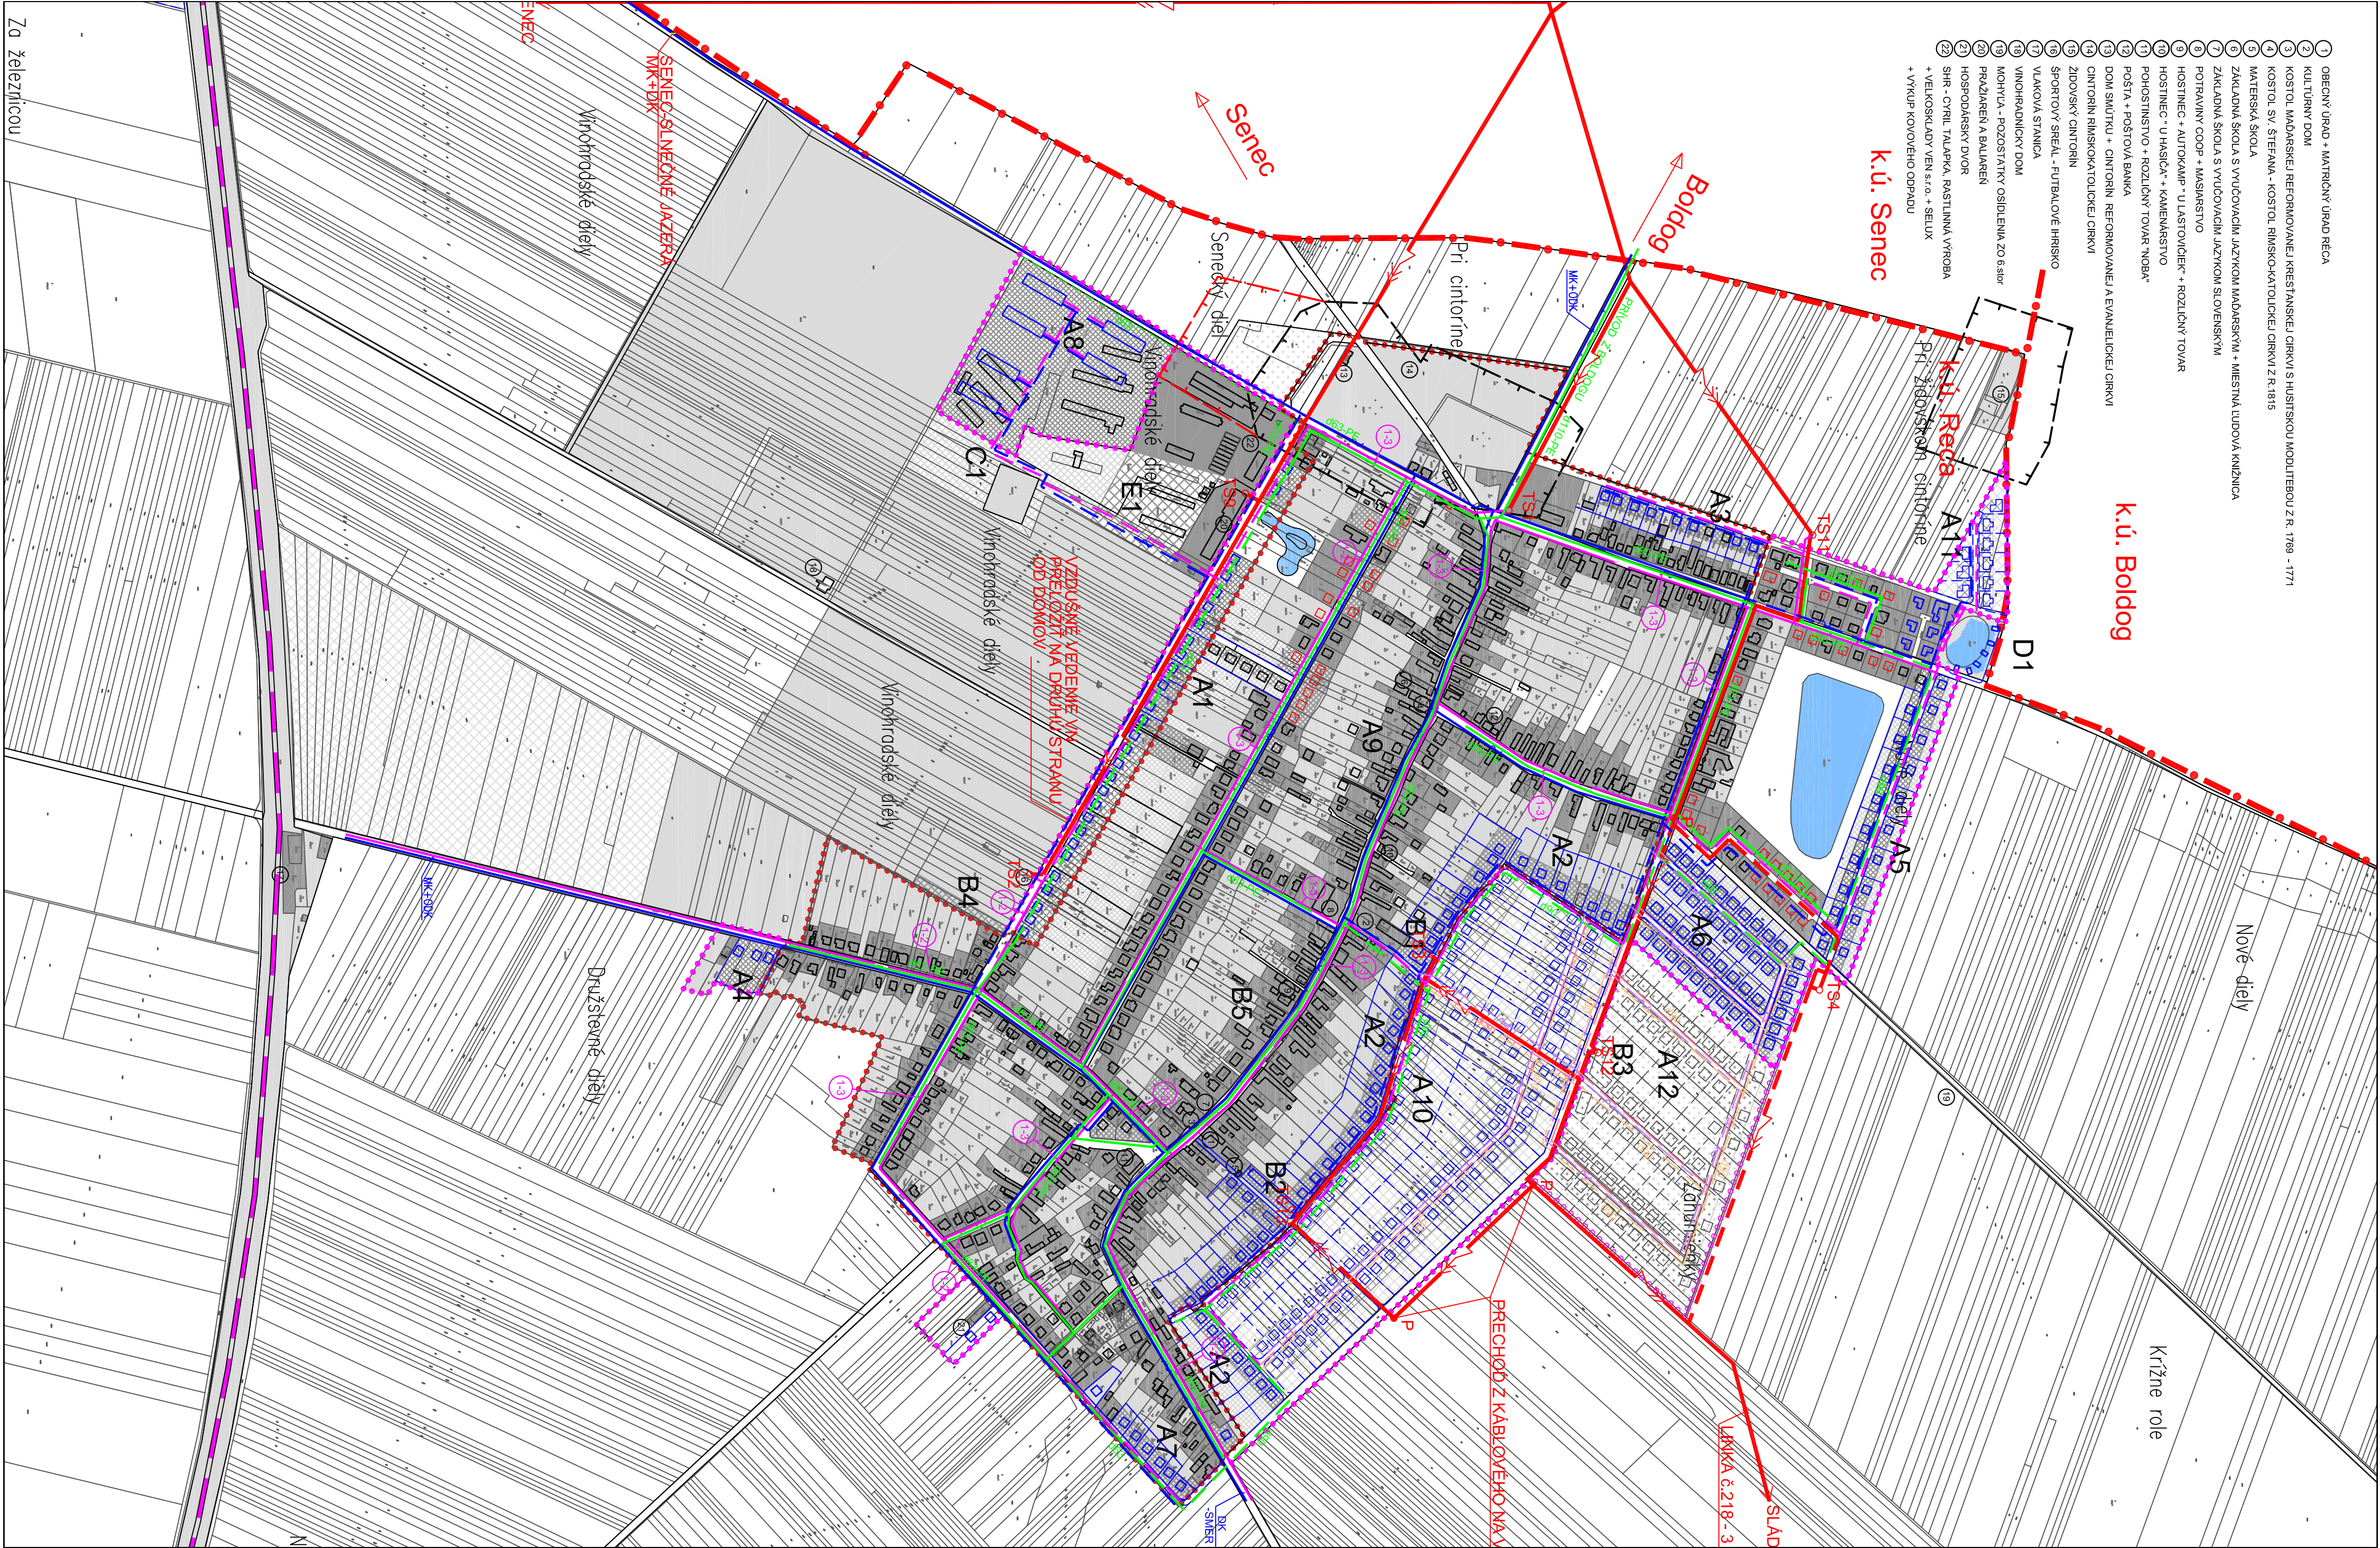

LEGENDA:

STAV:	NAVRH:	VÝHLAD:	
			HRANICA OKRESU
			HRANICA KATASTRÁLNEHO ÚZEMIA
			HRANICA ZASTAVANÉHO ÚZEMIA OBCE K 1. 1. 1990
			OCHRANNÉ PÁSMA VŠETKÝCH DRUHOV
			ZASTAVANÉ ÚZEMIE OBCE
			ZASTAVANÉ ÚZEMIE OBCE
			ZASTAVANÉ ÚZEMIE OBCE - ĎALŠÝ VÝHLAD
			STL PLYNOFICAČNÁ SIET' 300 kV
			VZDUŠNÉ VEDENIE VN KÁBLOV - V OBCE 3x AlFe 35
			VZDUŠNÉ VEDENIE NN KÁBLOV NA BETÓNOVÝCH STĽPOCH
			VEREJNÉ OSVETLENIE NA BETÓNOVÝCH STĽPOCH NN VEDENIA
			MESTNÝ ROZHLAS NA BETÓNOVÝCH STĽPOCH NN VEDENIA
			TRAFOSTANICA - TYP A VÝKON VÍD. TECHNICKÝ POPIS
			ROZVODY T-COM, KÁBLE V ZEMI

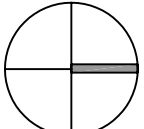

ÚZEMNÝ PLÁN OBCE REČA

NAVRH

OBJEDNÁVATEĽ: OBEC REČA
SPRACOVATEĽ: ING. AROH, ALŽBETA KÁČEROVÁ A KOLEKTÍV, BRATISLAVA
M. NEMEČEK, ING. M. TRNÍK
DÁTUM SPRACOVANIA: MÁJ 2008
ZAKÁZKA ČÍSLO: 03/2007

VÝKRES RIEŠENIA VEREJNEJ TECHNICKEJ VYBAVENOSTI
- zásobovanie energiou a plynom

5b.

M 1:5 000

Za železnicou