


- 1) OBCNÝ ÚRAD + MATRIČNÝ ÚRAD RECA
- 2) KULTURNÝ DOM
- 3) KOSTOL MADARSKÉJ REFORMOVANEJ KRISTIANSKÉJ CIRKVI S HUSTROU MODULÉROU Z R. 1769 - 1771
- 4) KOSTOL SV. ŠTEFANA - KOSTOL RÍMSKOKATOLICKEJ CIRKVI Z R. 1815
- 5) MATERSKÁ ŠKOLA
- 6) ZÁKLADNÁ ŠKOLA S VYUČOVACÍM JAZYKOM MADARSKY + MIESTNÁ UČOVNÁ KNIZNICA
- 7) ZÁKLADNÁ ŠKOLA S VYUČOVACÍM JAZYKOM SLOVENSKY
- 8) POTRAVINY COOP + MASARSTVO
- 9) HOSTINEC + AUTOKAMP - U LASTOVCIER + ROZLIČNÝ TOVAR
- 10) HOSTINEC \* U HÁSIČ \* KAMENARSTVO
- 11) POKOJNISTVO + ROZLIČNÝ TOVAR "NOBA"
- 12) POŠTA + POŠTOVÁ BANKA
- 13) DOM SMOTRU + CINTORIN REFORMOVANEJ A EVANGELICKEJ CIRKVI
- 14) CINTORIN RÍMSKOKATOLICKEJ CIRKVI
- 15) ZIDOVSKÝ CINTORIN
- 16) VILKOVA STANICA
- 17) SPORTOVÝ STADIÓN - FUTBALOVÉ HRISKO
- 18) VINOHRADNÍČOVÝ DOM
- 19) MOHYTA - POZOSTOKY OSIDLENIA ZO 6.800
- 20) PRAZDAREN A BALAREN
- 21) HOSPODÁRSKY DVOR
- 22) SHR - CYTIL, TALAPÁKA, PASTILNÁ VYROBA
- 23) + VEĽKOSKLADY VEN A Š.O. + SELUX
- 24) + VYKUP KONVOJEHO OPRADU

K.ú. Boldog

K.ú. Senec

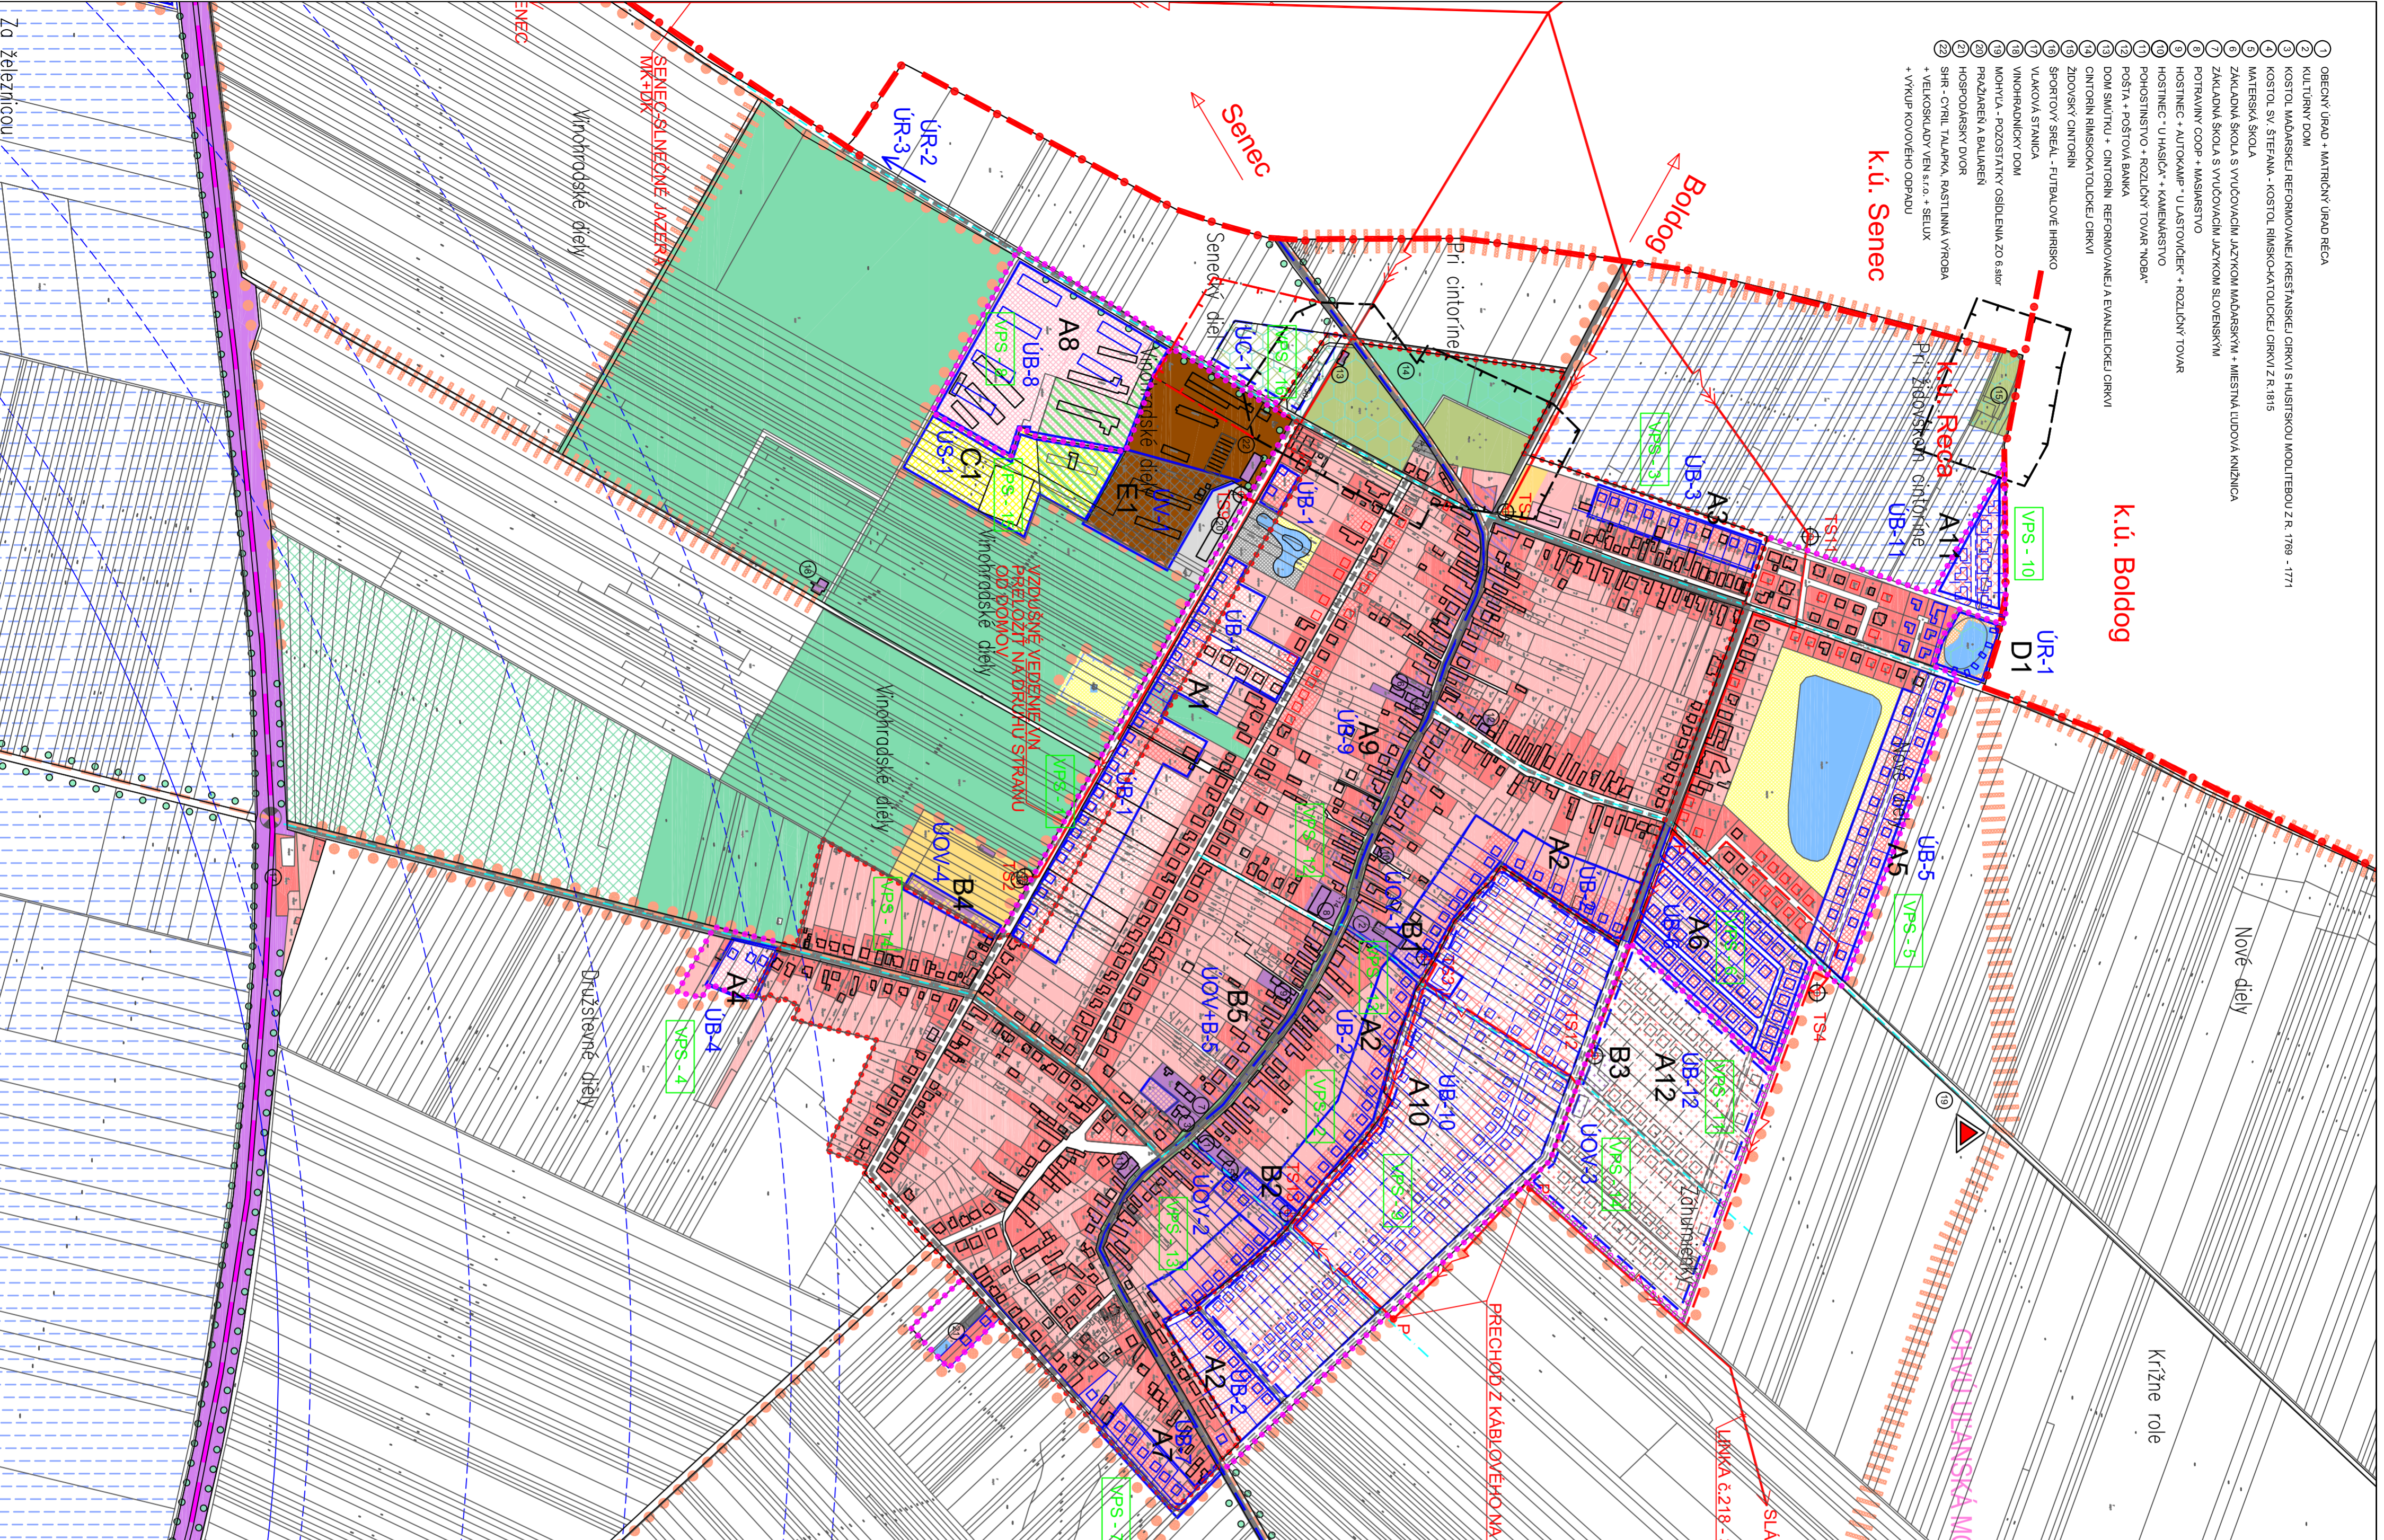


## LEGENDA:

STAV:	NÁVRH:	VÝHLAD:	
			HRANICA OKRESU
			HRANICA KATASTRÁLNEHO ÚZEMIA
			HRANICA ZASTAVANÉHO ÚZEMIA OBCE K 1. 1. 1990
			OCHRANÉ PÁSMA VŠETKYCH DRUHOV
			NAVRHOVANÉ LOKALITY - NÁZOV
			NAVRHOVANÉ LOKALITY - FUNKČNÁ NÁPLŇ
			PLOCHY BÝVANIA / ZÁHRADY
			PLOCHY BÝVANIA / ZÁHRADY - DLHODOBÝ VÝHLAD
			PLOCHY OBČANSKEJ VYBAVENOSTI
			PLOCHY OBČANSKEJ VYBAVENOSTI - DLHODOBÝ VÝHLAD
			PLOCHY S DOPĽUKOVOU FUNKCIOU OV PRI BÝVANÍ
			PLOCHY REKREÁCIE A ŠPORTU
			PLOCHY SKLADOVÝCH A VÝROBNÝCH ZARIADENÍ
			HOSPODÁRSKY DVOR BEZ ŽIVOCIŠNEJ VYROBY
			PLOCHY VEREJNEJ ZELENÉ / CINTORIN
			PLOCHY OSTATNEJ ZELENÉ
			VODNÉ PLOCHY
			HLAVNÉ DOPRAVNÉ KOMUNIKÁCIE III. TRIEDY
			OSTATNÉ DOPRAVNÉ PLOCHY A KOMUNIKÁCIE
			HLAVNÁ KOMPOZIČNÁ OS
			TRASA ŽELEZNICE
			SIGNALIZOVANÉ ŽELEZNIČNÉ PŘECESŤE
			VZDUŠNÉ VEDENIE VN KÁBLOV - V OBCI 3x AFe 3S
			TRAFOSTANICA
			OCHRANÉ PÁSMA ŠPORTOVÉHO LETISKA KRÁĽOVIA PRI SENCI
			HLAVNÁ CYKLOTRASA V TERÉNE NEZNAČENÁ
			PLOCHY ZAVLAHOVANE
			VEREJNOPROSPESNÉ STAVBY
			ARCHEOLOGICKE NÁLEZISKO - MOHYLA

## NÁVRH PRVKOV ÚSES

			BIOCENTRUM MDRREGIONÁLNEHO VÝZNAMU
			BIOKORIDOR MIESTNEHO VÝZNAMU
			INTERAKČNÝ PRVOK PLOŠNÝ
			INTERAKČNÝ PRVOK LINDOVÝ

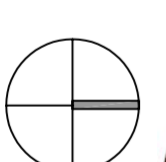

## ÚZEMNÝ PLÁN OBCE RECA

NÁVRH

OBJEDNÁVATEĽ: OBCA RECA  
 SPRACOVATEĽ: ING. ARCH. ALŽBETA KAČEROVÁ A KOLEKTÍV  
 DATUM SPRACOVANIA: MÁJ 2008  
 ZAKÁZKA ČÍSLO: 032/2007

3. VÝKRES ZÁVÄZNYCH ČÁSTÍ A VEREJNO-PROSPESNÝCH STAVIEB

M 1 : 5 000