

- 1

OBECNÝ ÚRAD + MATIČNÝ ÚRAD RECA
- 2

KULTÚRNY DOM
- 3

KOSTOL MAĎARSKEJ REFORMOVANEJ KREŠTIANskej CIRKVI S HUŠTSKOU MODLITEBOU Z R. 1769 - 1771
- 4

KOSTOL SV. ŠTEFANA - KOSTOL RÍMSKO-KATOLICKEJ CIRKVI Z R. 1815
- 5

MATERSKÁ ŠKOLA
- 6

ZÁKLADNÁ ŠKOLA S VÝCHOVACÍM JAZÝKOM MAĎARSKÝM + MIESTNÁ ĽUDOVÁ KNIŽNICA
- 7

ZÁKLADNÁ ŠKOLA S VÝCHOVACÍM JAZÝKOM SLOVENSKÝM
- 8

POTRAVINY COOP + MASĽARSTVO
- 9

HOSTINEC + AUTOKAMP - U LASTOVCIER + ROZLIČNÝ TOVAR
- 10

HOSTINEC - U HÁŠČIK + KAMENARSTVO
- 11

POHOSŤOVNÍSTVO + ROZLIČNÝ TOVAR "NOBA"
- 12

POŠTA + POŠTOVÁ BANKA
- 13

DOM SMUTKU + CINTORIN REFORMOVANEJ A EVANGELICKEJ CIRKVI
- 14

CINTORIN RÍMSKO-KATOLICKEJ CIRKVI
- 15

ZIDOVSKÝ CINTORIN
- 16

ŠPORTOVÝ STADIÓN - FUTBALOVÉ HRISKO
- 17

VIAKOVIÁ STÁNICA
- 18

VINOHRADNÍCKY DOM
- 19

MOHYLA - POZOSŤ MŤKY OSIDLENIA ZO 6. STOL.
- 20

PRÁŽIAREŇ A BALAREN
- 21


HOSPODÁRSKY DVOR
- 22

ŠHĽ - CYTIL, TALAPARA, RASŤLINNÁ VÝROBA + VEĽKOSKLADY VEN Š.T.O. + SELUX
- 23

+ VÝKUP KOVOVÉHO OPRADU

k.ú. Senec

k.ú. Boldog

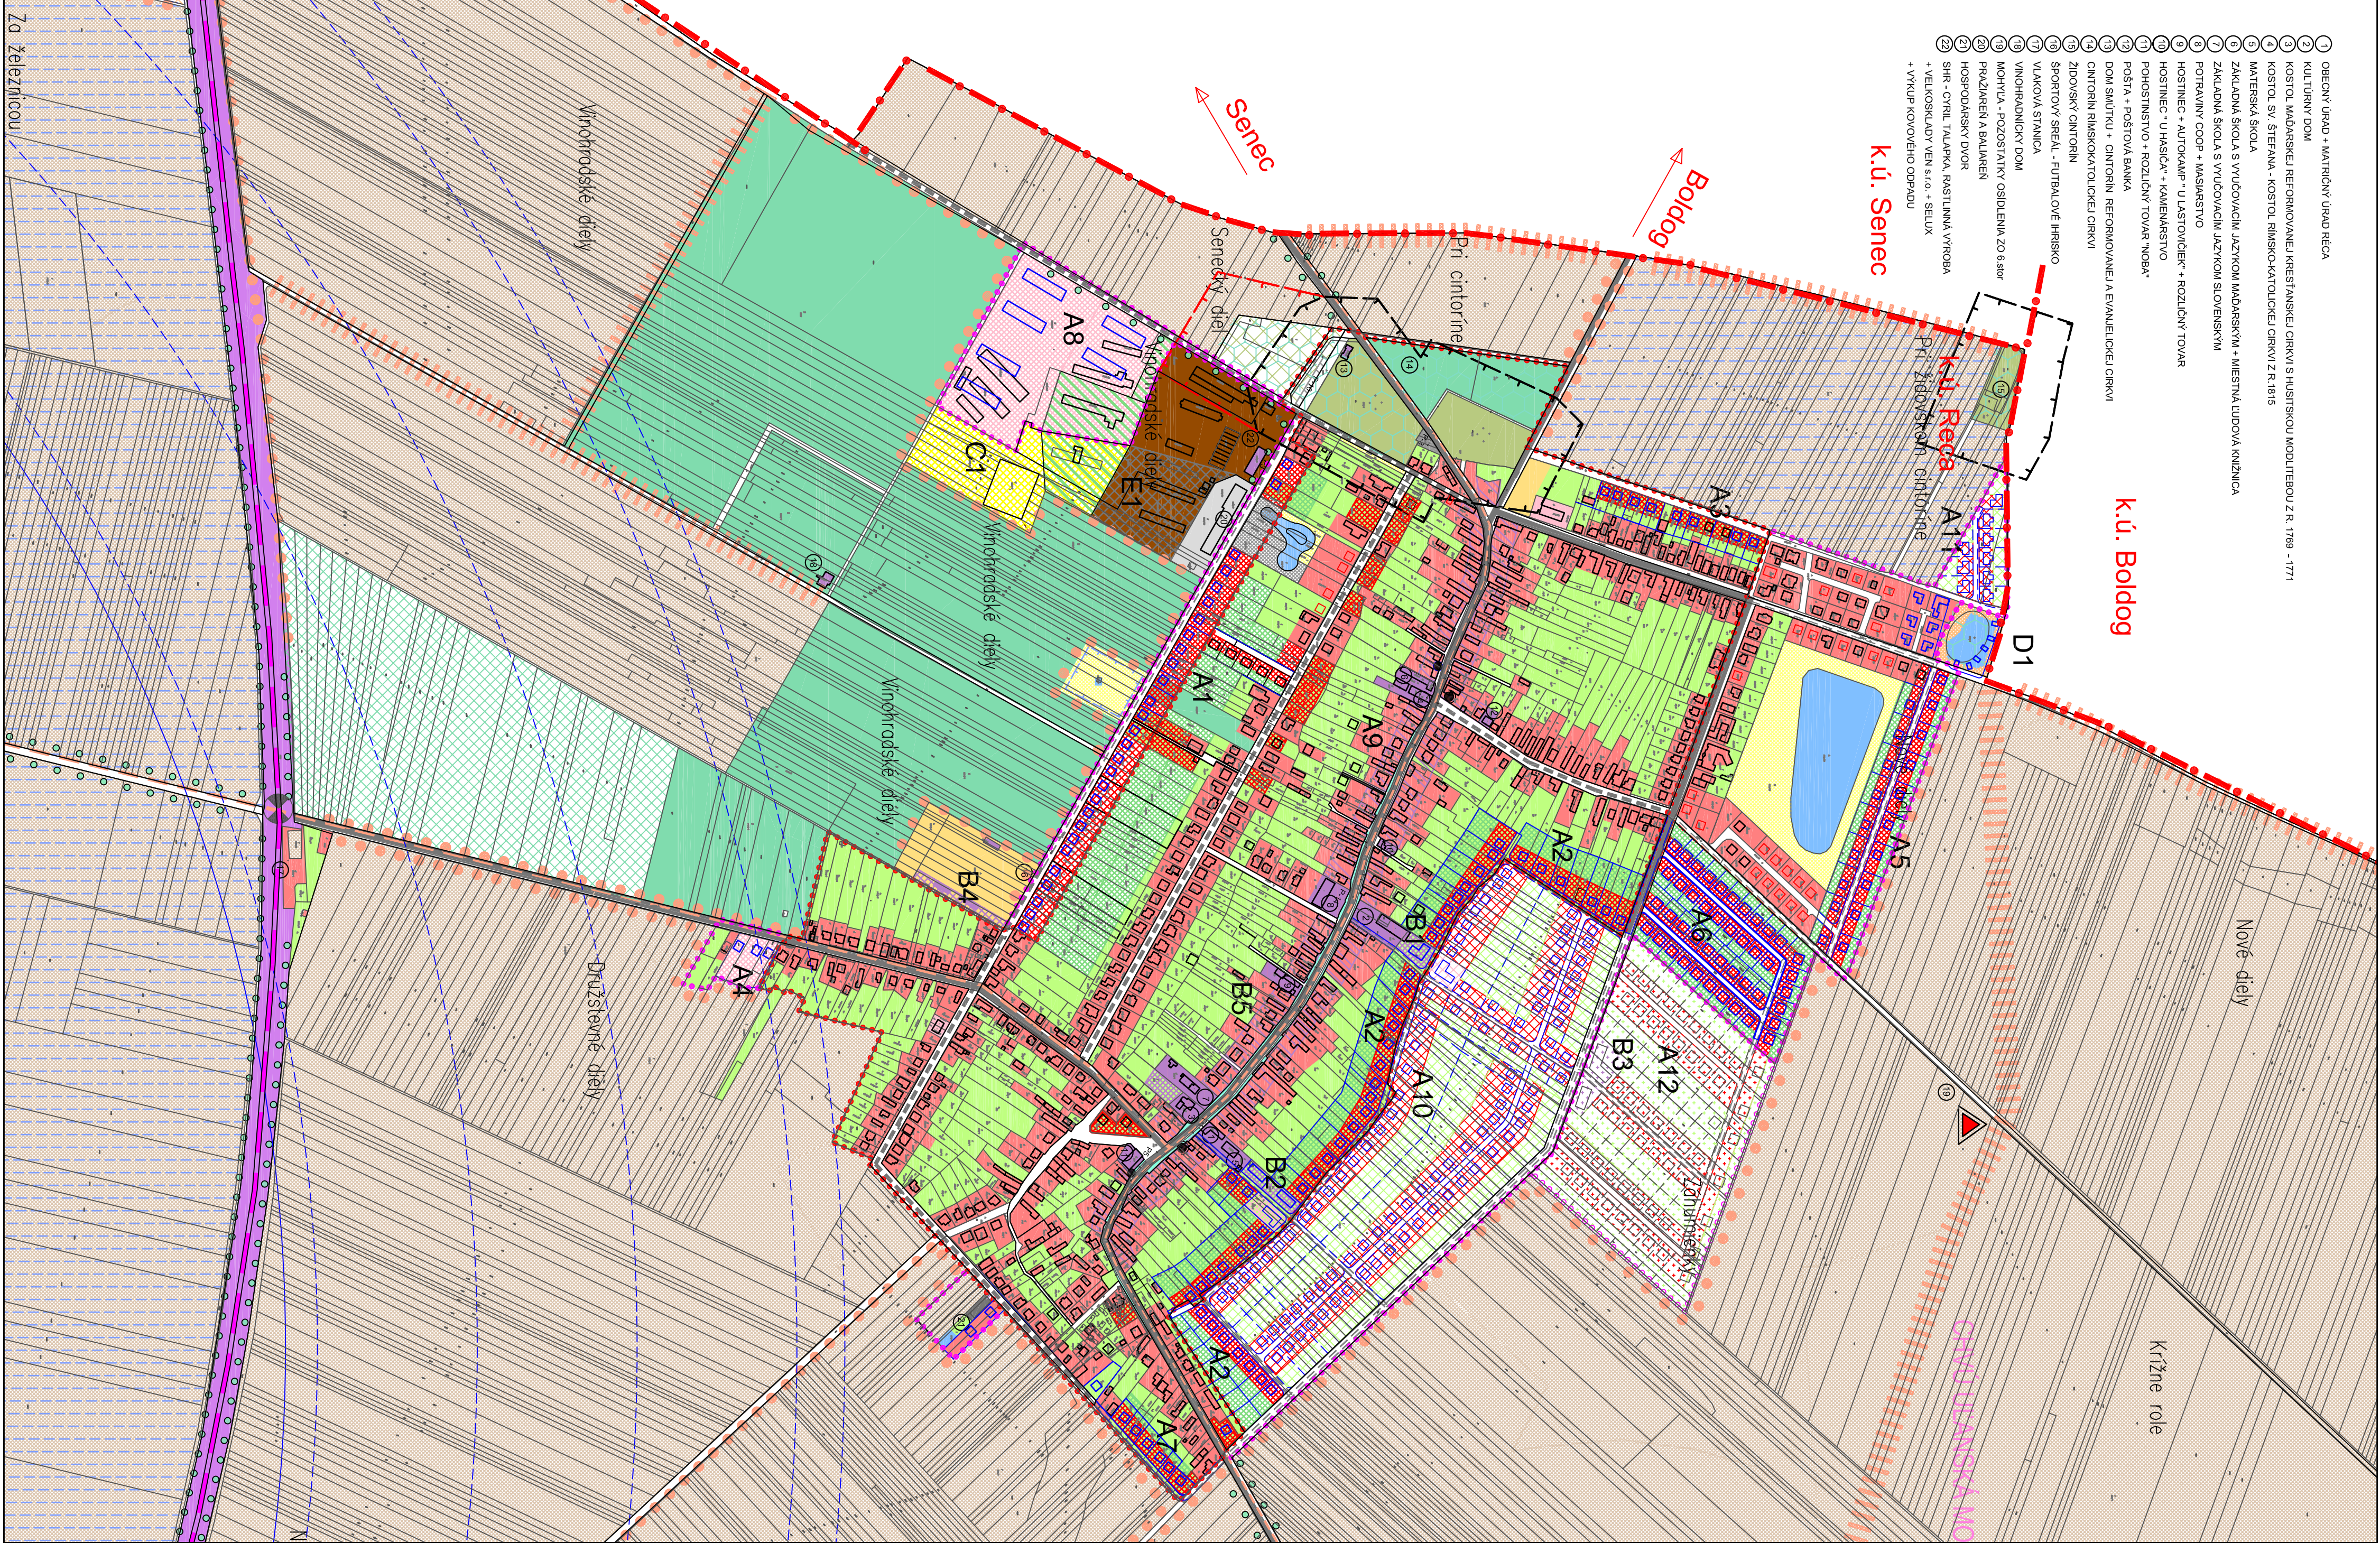

LEGENDA:

STAV:	NÁVRH:	VÝHLAD:	
			HRANICA OKRESU
			HRANICA KATASTRÁLNEHO ÚZEMIA
			HRANICA ZASTAVANÉHO ÚZEMIA OBCE K 1. 1. 1990
			OCHRANNÉ PÁSMA VŠETKÝCH DRUHOV
			PLOCHY BÝVANIA - RODINNÉ DOMY
			PLOCHY BÝVANIA - BYTOVÉ DOMY
			PLOCHY OBČANSKEJ VYBAVENOSTI
			PLOCHY S DOPĽNKOVOU FUNKCIOU OBV PRI BÝVANÍ
			PLOCHY REKREÁCIE - VINOHRADNÍCKE DOMČEKY
			PLOCHY ŠPORTOVÝCH ZARIADENÍ
			PLOCHY SKLADOVÝCH A VÝROBNÝCH ZARIADENÍ
			PLOCHY POLNOHOSPODÁRSKÝCH ZARIADENÍ
			PLOCHY ZÁHRAD - SÍKROMNÁ ZELEN'
			PLOCHY VEREJNEJ ZELENÉ
			CINTORIN
			PLOCHY ORNEJ PODY
			PLOCHY TRVALE TRÁVNANTÝCH PORASTOV
			PLOCHY NELESENEJ DREVINATEJ VEGETÁCIE
			VODNÉ PLOCHY
			VODNÝ ZDROJ A JEHO OP
			HOSPODÁRSKY DVOR BEZ ŽIVOČIŠNEJ VÝROBY
			HLAVNÉ DOPRAVNÉ KOMUNIKÁCIE III. TRIEDY
			OSTATNÉ DOPRAVNÉ PLOCHY A KOMUNIKÁCIE
			PLOCHY VEREJNÝCH PARKOVÍSK - POČET
			HLAVNÁ CYKLOTRASA V TERÉNE NEZNAČENÁ
			AUTOBUSOVÉ ZASTAVKY, BEZ A S PRÍSTREŠKOM
			PLOCHA ŽELEZNICE
			TRASA ŽELEZNICE
			SIGNALIZOVANÉ ŽELEZNICNÉ PRIECESTIE
			ZÁVLAHY
			OCHRANNÉ PÁSMA ŠPORTOVÉHO LETISKA KRÁLOVÁ PRI SENCI
			ARCHEOLOGICKE NÁLEZISKO - MOHYLA
			BIOCENTRUM NADREGIONÁLNEHO VÝZNAMU
			BIOKORIDOR MIESTNEHO VÝZNAMU
			INTERAKČNÝ PRYOK PLOŠNÝ
			INTERAKČNÝ PRYOK LINIOVÝ
			LIMBOVÁ ZELEN' PODOOCHRANENÁ



Projekt je realizovaný s finančnou podporou Európskej únie z Európskeho fondu regionálneho rozvoja (ERDF) prostredníctvom Operačného programu JPD NUTS II, ktorého Riadiacim orgánom je Ministerstvo výstavby a regionálneho rozvoja SR

ÚZEMNÝ PLÁN OBCE RECA

OBJEDNÁVATEĽ:	OBEC RECA
SPRACOVATEĽ:	ING. ARCH. ALŽBETA KÁČEROVÁ A KOLEKTÍV, BRATISLAVA
DATUM SPRACOVANIA:	MÁJ 2008
ZAKÁZKA ČÍSLO:	03/2007